


# begane grond

- gehele pand volledig schilderen (interieur)
- nieuwe verlichting

te realiseren: riolering incl vetvangput (nib iom gemeente)



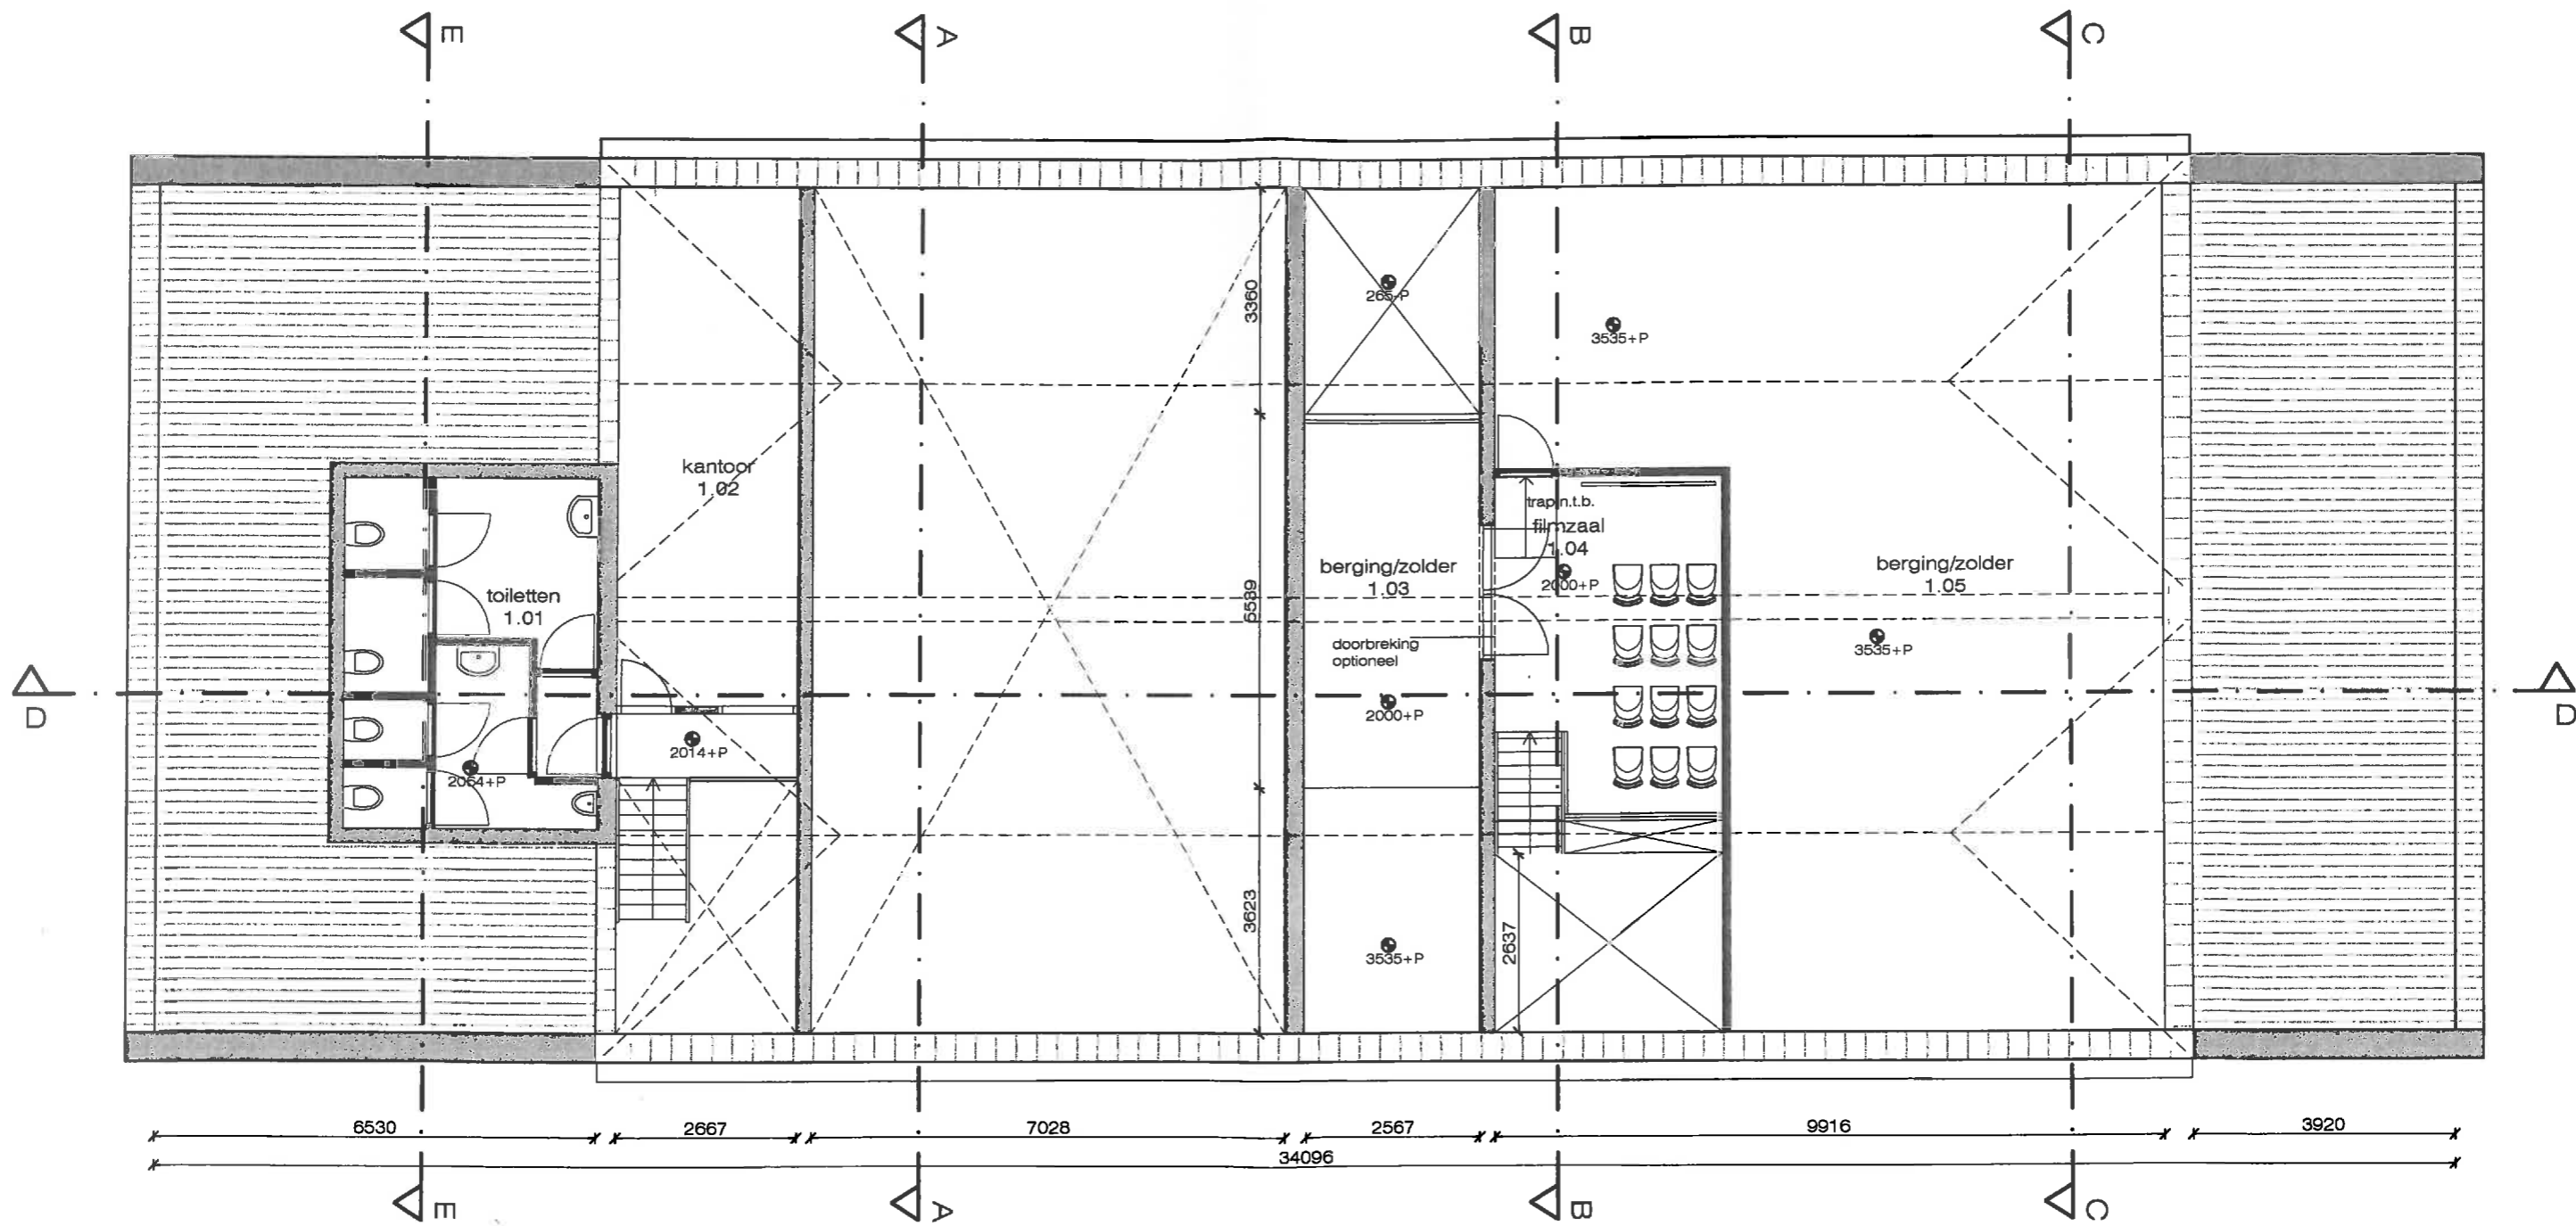

verdieping

0m 1m 5m  
 schaal 1:100

plattegrond verdieping  
 Gemaal Heerhugowaard

werknummer:  
**12556**

fase:  
**DO**

datum: 03-11-2015  
 schaal: 1:100  
 gewijz.:

bedr.:  
**002**

**kerssens | de ruiter**

architecten BNA

luttik oudorp B1 1811mv alkmaar tel 072 6111393 fax 072 5115311 info@kdra.nl www.kdra.nl