


Actualisatieplan Heerhugowaard 2015

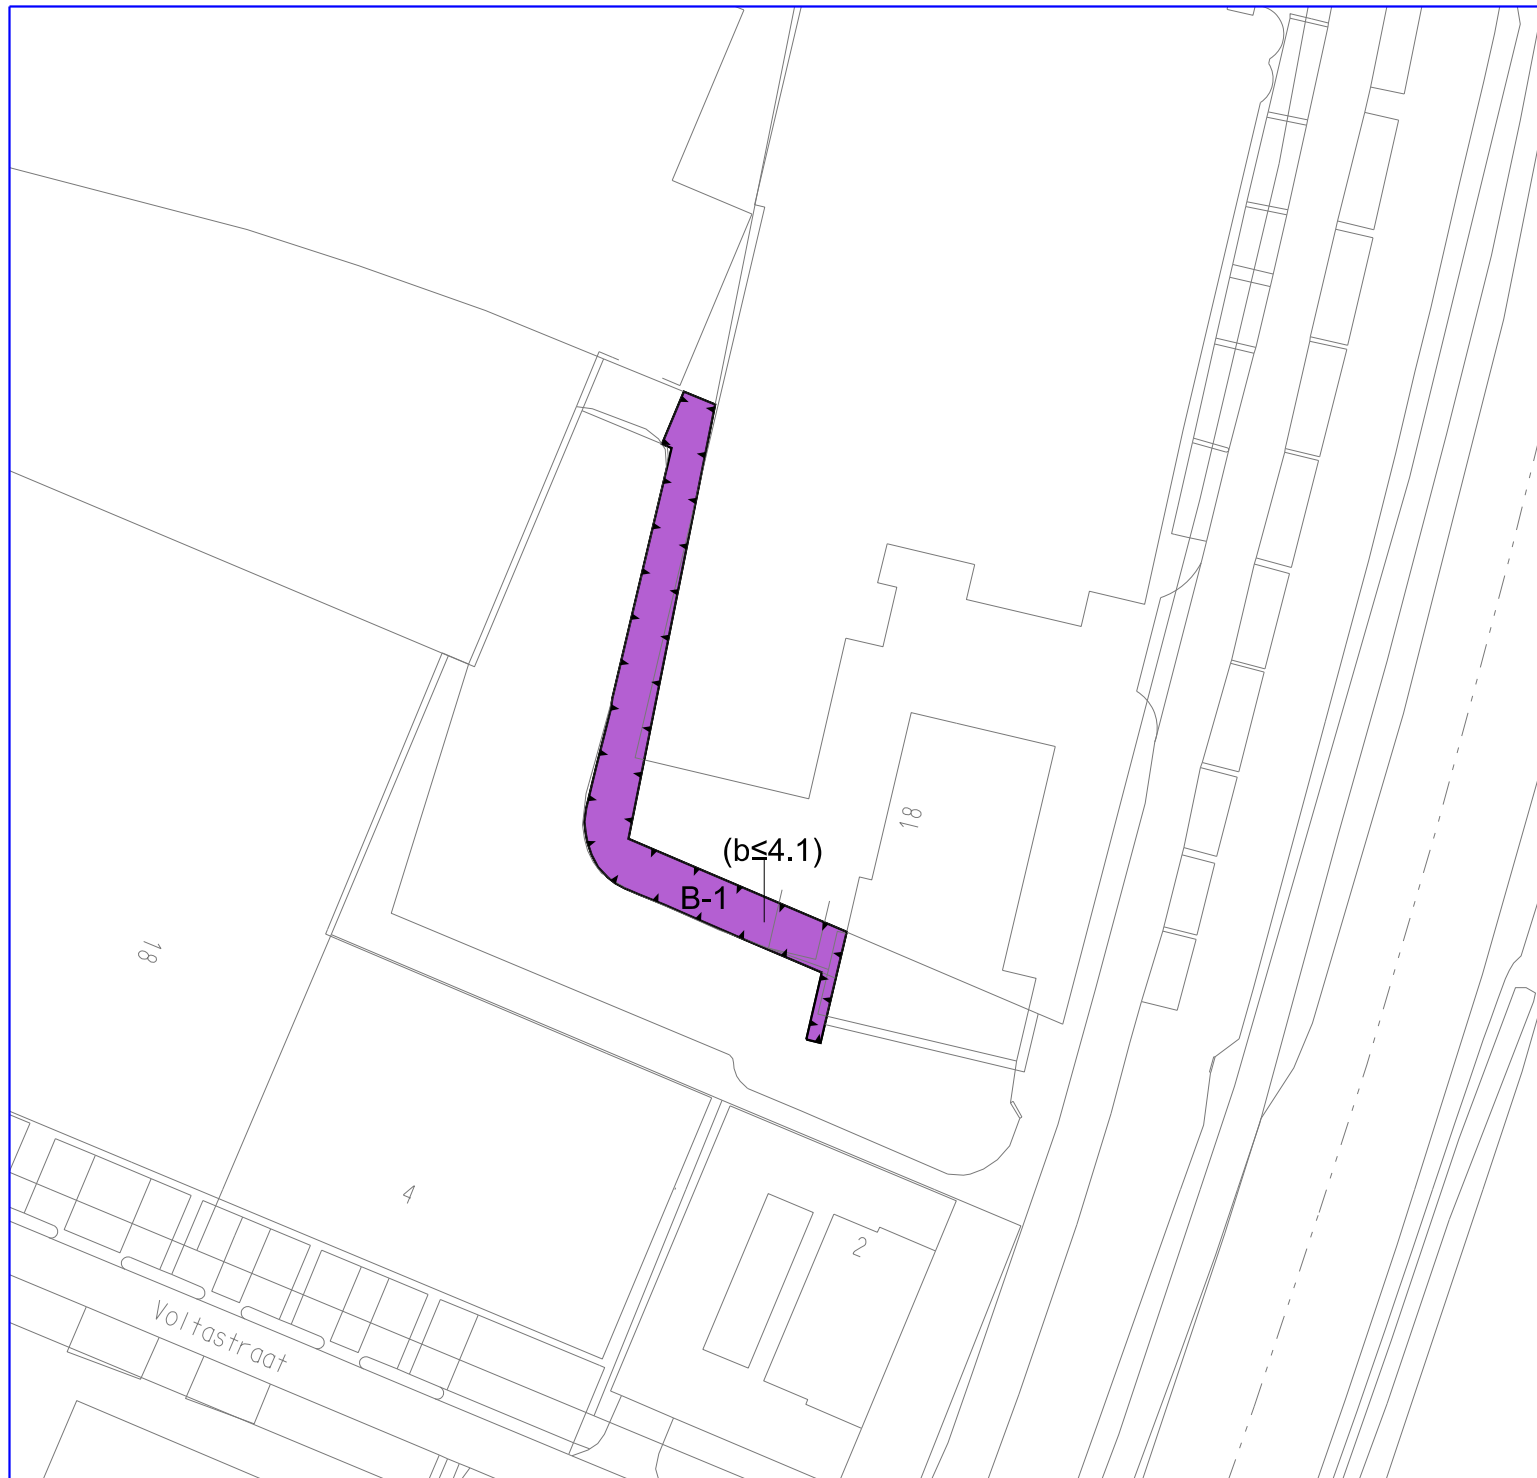

	Plangebied		Dubbelbestemmingen
	Bestemmingen		Waarde - Archeologie 3
	AW Agrarisch met waarden		Waarde - Archeologie 4
	B-1 Bedrijf - 1		Waarde - Cultuurhistorie
	C Centrum		
	C-3 Centrum - 3		
	G Groen		
	T Tuin		
	T-1 Tuin - 1		
	T-2 Tuin - 2		
	V-1 Verkeer - 1		
	WA Water		
	W Wonen		
	W-1 Wonen - 1		
	W-2 Wonen - 2		
	W-6 Wonen - 6		
	W-U Wonen - Uit te werken		
			Functieaanduidingen
			(b≤2) bedrijf tot en met categorie 2
			(b≤4.1) bedrijf tot en met categorie 4,1
			(br) brug
			(hs2) horeca tot en met categorie 2
			(-su) supermarkt uitgesloten
			(-zw) zorgwoning uitgesloten
			Bouwvlak bouwvlak
			Bouwaanduidingen
			(bg) bijgebouwen
			[sba-1] specifieke bouwaanduiding - 1
			[sba-act] specifieke bouwaanduiding - accent
			Maatvoeringaanduidingen
			maatvoeringsvlak
			maximum bouwhoogte (m)
			maximum goothoogte (m), maximum bouwhoogte (m)
			maximum aantal wooneenheden



Plangegevens

DATUM	PLANSTATUS	EIGENAAR	Afdeling SRO
	Voorontwerp		Gemeente Heerhugowaard
02-03-2015	Ontwerp	JURIST	M.W
23-02-2016	Vastgesteld	TEKENAAR	H.H
SCHAAL	1:1000	FORMAAT	A4
PLAN-IDN	NL.IMRO.0398.BP48ACTUALISATIE2-VA01		
LOCATIE	:S:\SRO\RD\Int\kePlannen\Bestemmingsplannen\Actualisatie2		

