


Actualisatieplan Heerhugowaard 2015

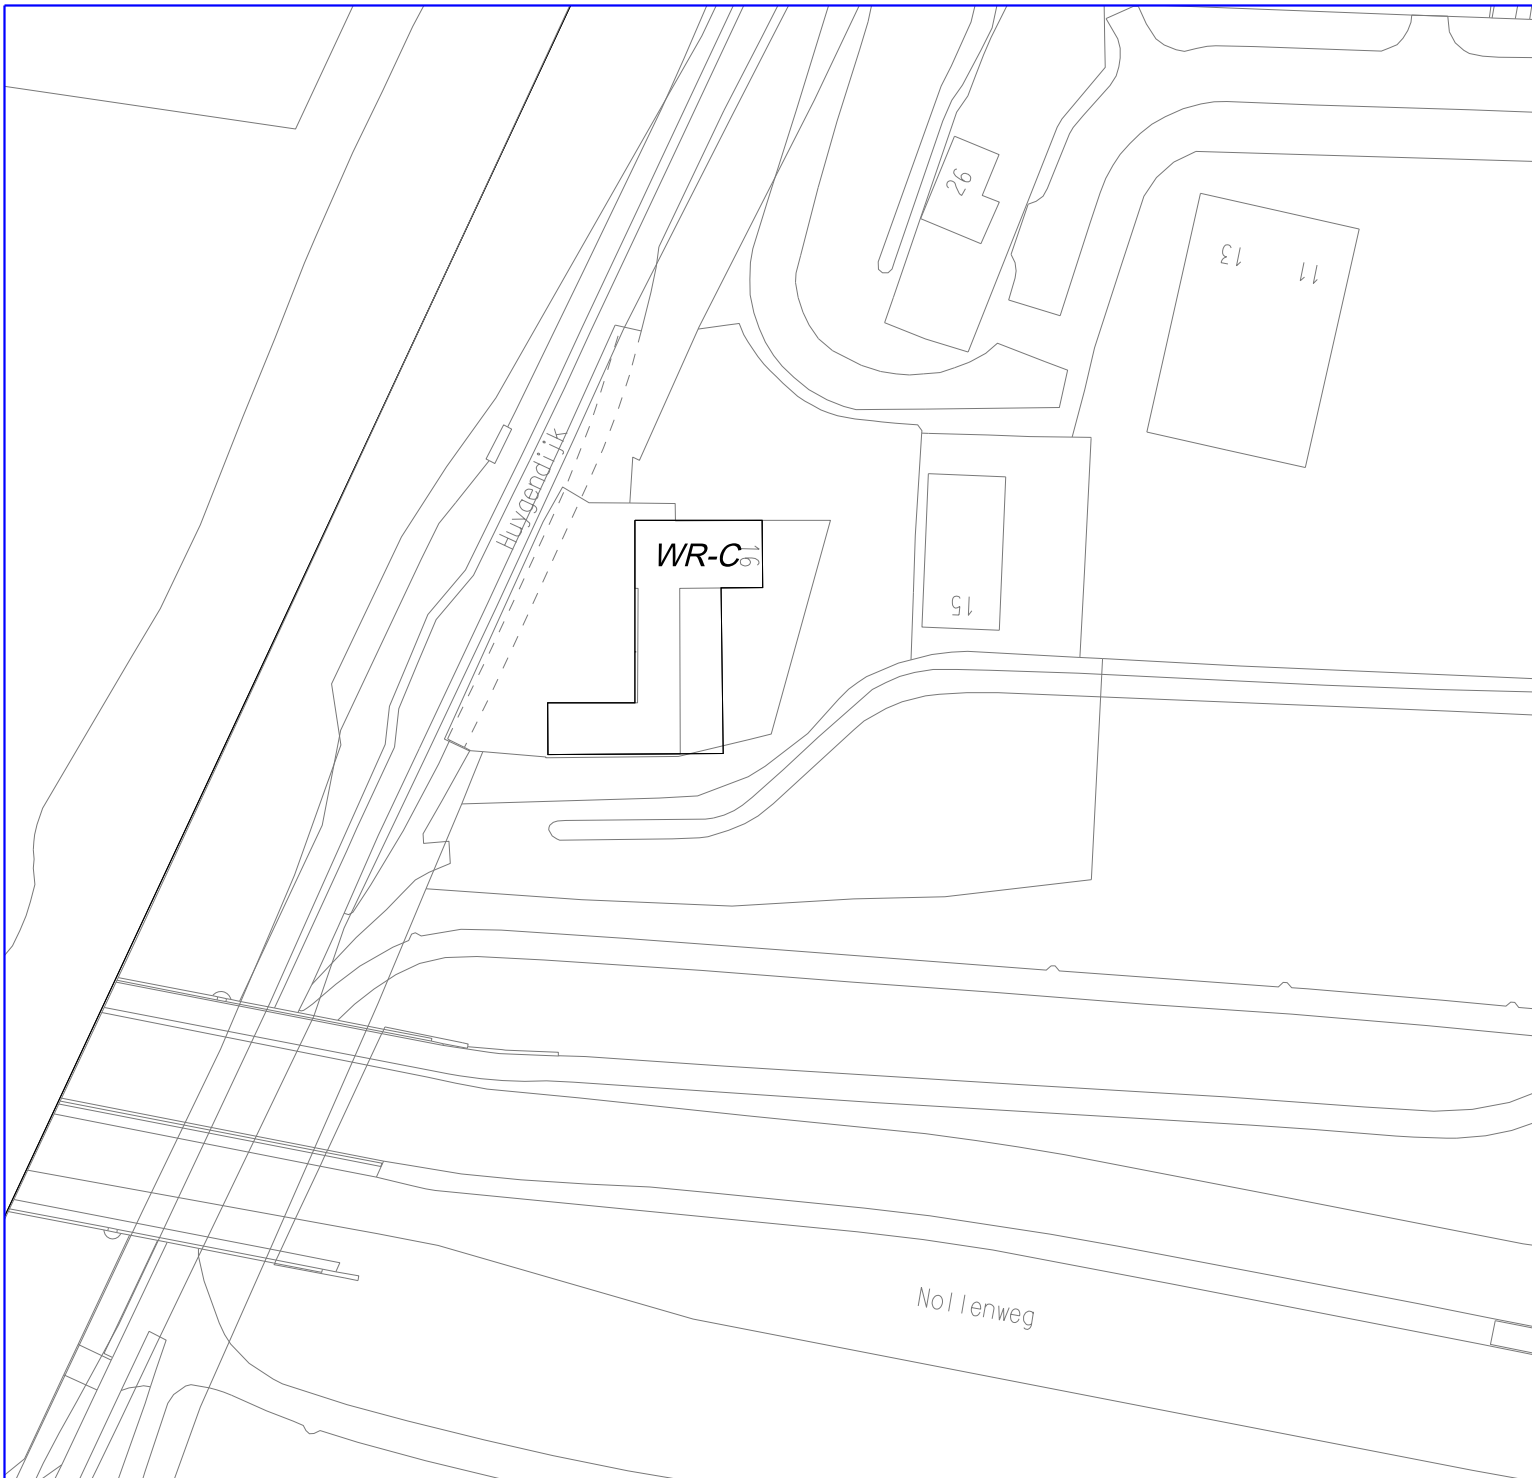

Plangebied	Plangebiedsgrens	Dubbelbestemmingen	Waarde - Archeologie 3
Bestemmingen	Agrarisch met waarden	Waarde - Archeologie 4	Waarde - Cultuurhistorie
Bedrijf - 1	Centrum	Funcieaanduidingen	bedrijf tot en met categorie 2
Centrum - 3	Groen	bedrijf tot en met categorie 4,1	brug
Tuin	Tuin - 1	horeca tot en met categorie 2	supermarkt uitgesloten
Tuin - 2	Verkeer - 1	zorgwoning uitgesloten	Bouwvlak
Water	Wonen	bouwvlak	Bouwaanduidingen
Wonen - 1	Wonen - 2	bijgebouwen	specifieke bouwaanduiding - 1
Wonen - 6	Uit te werken bestemmingen	specifieke bouwaanduiding - accent	Maatvoeringaanduidingen
Wonen - Uit te werken	Dubbelbestemmingen	maatvoeringsvlak	maximum bouwhoogte (m)
		maximum goothoogte (m), maximum bouwhoogte (m)	maximum aantal wooneenheden

0 10 20 30 40 50 meter

N

Plangegevens

DATUM	PLANSTATUS	EIGENAAR	Afdeling SRO
	Voorontwerp		Gemeente Heerhugowaard
02-03-2015	Ontwerp	JURIST	M,W
23-02-2016	Vastgesteld	TEKENAAR	H,H
SCHAAL	1:1000	FORMAAT	A4
PLAN-IDN	NL.IMRO.0398.BP48ACTUALISATIE2-VA01		
LOCATIE	J:\SRO\RD\Intell\kePlannen\Bestemmingsplannen\Actualisatie2		