


# Actualisatieplan Heerhugowaard 2015

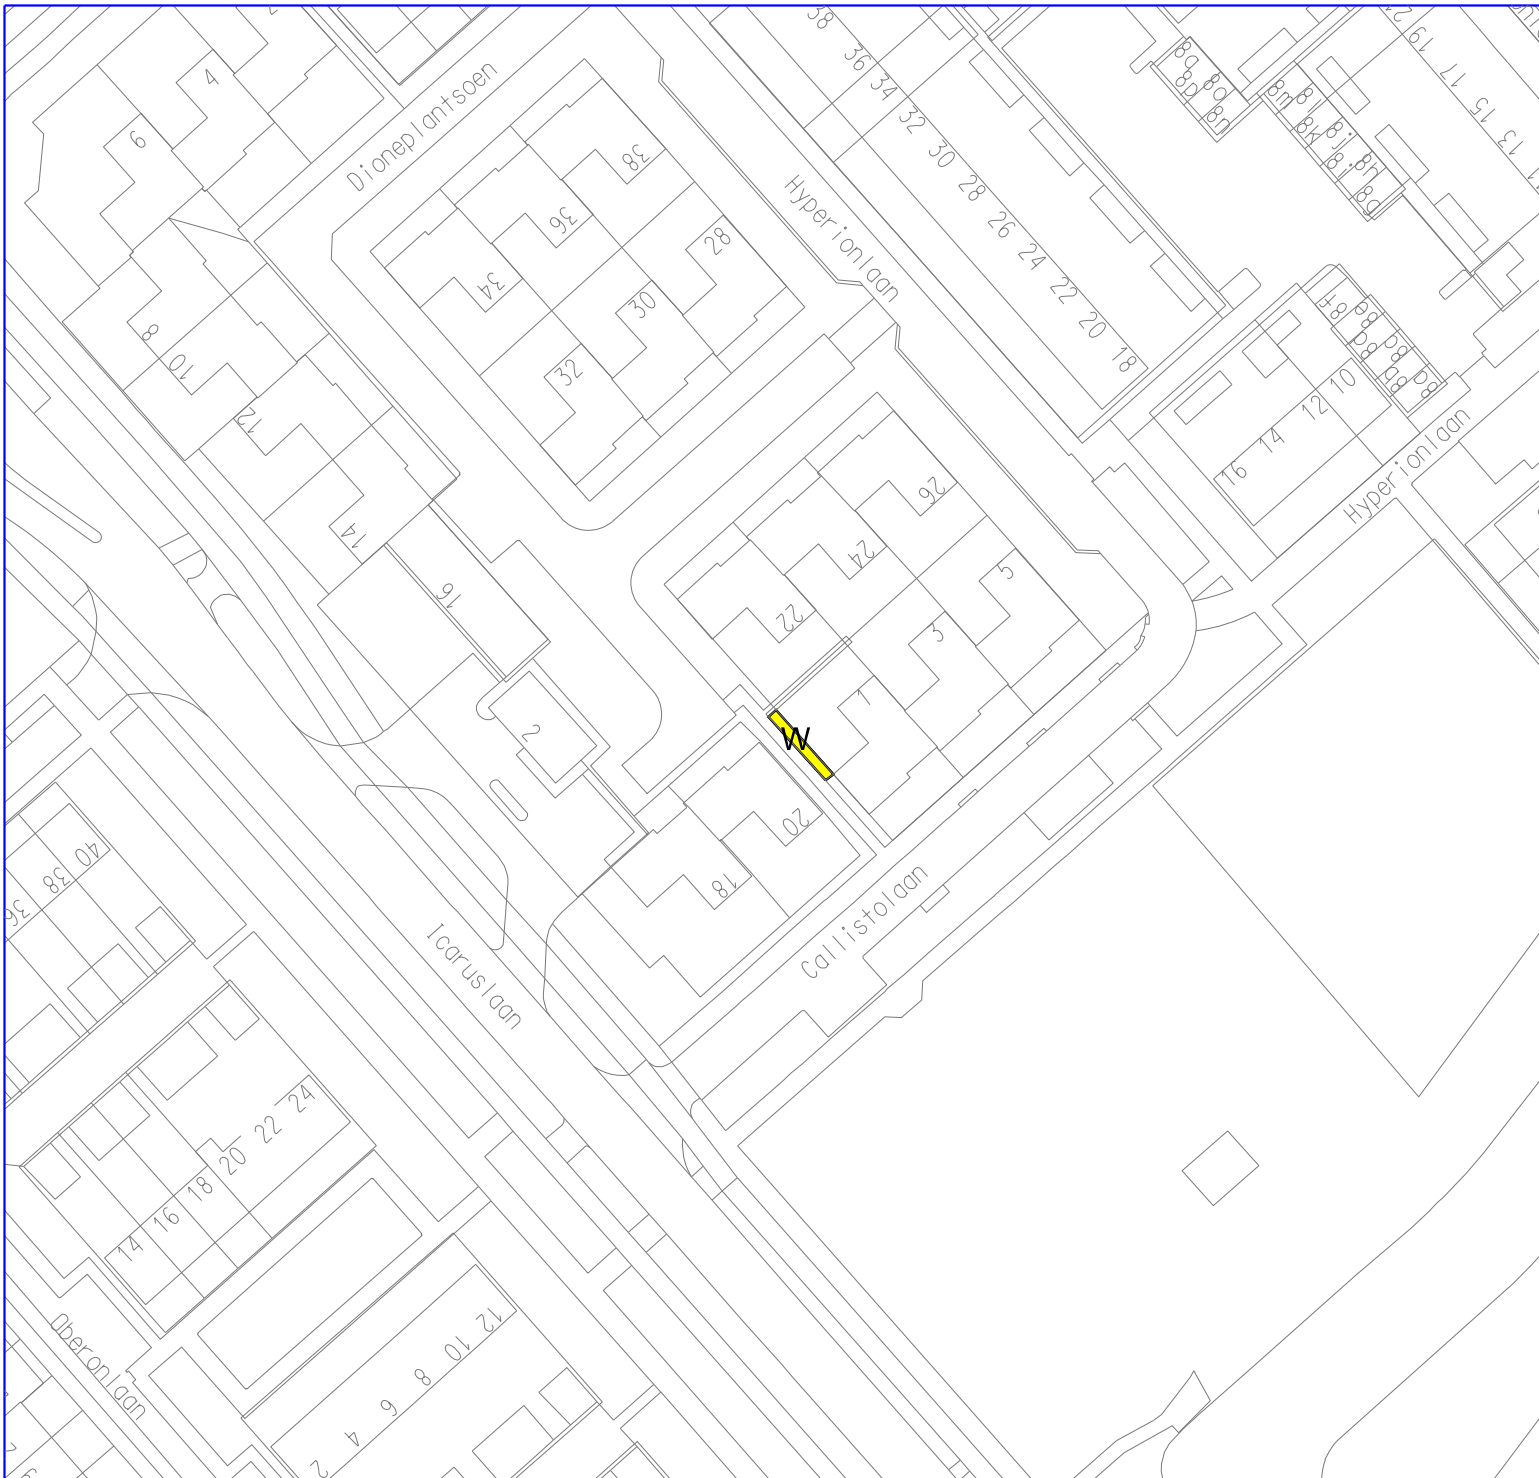

**Plangebied**  
 Plangebiedsgrens

**Bestemmingen**

- Agrarisch met waarden
- Bedrijf - 1
- Centrum
- Centrum - 3
- Groen
- Tuin
- Tuin - 1
- Tuin - 2
- Verkeer - 1
- Water
- Wonen
- Wonen - 1
- Wonen - 2
- Wonen - 6
- Uit te werken bestemmingen**
- Wonen - Uit te werken

**Dubbelbestemmingen**

- WRA-A3 Waarde - Archeologie 3
- WRA-A4 Waarde - Archeologie 4
- WRA-C Waarde - Cultuurhistorie

**Funcieaanduidingen**

- (bs2) bedrijf tot en met categorie 2
- (bs4,1) bedrijf tot en met categorie 4,1
- (br) brug
- (hs2) horeca tot en met categorie 2
- (-su) supermarkt uitgesloten
- (-zw) zorgwoning uitgesloten

**Bouwvlak**  
 bouwvlak

**Bouwaanduidingen**

- [bg] bijgebouwen
- [sba-1] specifieke bouwaanduiding - 1
- [sba-act] specifieke bouwaanduiding - accent

**Maatvoeringsaanduidingen**

- maatvoeringsvlak
- maximum bouwhoogte (m)
- maximum goothoogte (m), maximum bouwhoogte (m)
- maximum aantal wooneenheden

0 10 20 30 40 50 meter

**Plangegevens**

DATUM	PLANSTATUS	EIGENAAR	Afdeling SRO
	Voorontwerp		Gemeente Heerhugowaard
02-03-2015	Ontwerp	JURIST	M.W
02-03-2015	Vastgesteld	TEKENAAR	H.H
SCHAAL	1:1000	FORMAAT	A4
PLAN-IDN	NL.IMRO.0398.BP48ACTUALISATIE2-VA01		
LOCATIE	J:\SO\SRO\RD\Intell\kePlannen\Bestemmingsplannen\Actualisatie2		

