

Verklaring overdracht exploitatieovereenkomst Project Poort Halfweg te Heerhugowaard

Partijen:

Poort Halfweg B.V., gevestigd te Alkmaar, kantoorhoudende aan de Keesomstraat 10G, 1821 BS te Alkmaar, rechtsgeldig vertegenwoordigd door H.R. van der Jagt, hierna te noemen "exploitant"

en

PH II B.V., statutair gevestigd te Zwaag, feitelijk adres Koewijzend 8, 1695 CG te Blokker, rechtsgeldig vertegenwoordigd door M.P. Carton en N.J. Schouten, hierna te noemen "PHII"

Komen het volgende overeen:

Exploitant is op 28 september 2009 een exploitatieovereenkomst aangegaan met de gemeente Heerhugowaard betreffende het plan "Poort Halfweg".

Conform artikel 15.2 van deze exploitatieovereenkomst verklaren partijen hiermee gezamenlijk dat exploitant overdraagt aan PHII en PHII aanvaardt van exploitant, alle rechten en plichten die voortvloeien uit deze exploitatieovereenkomst.

PHII verklaart hiermee garant te staan voor nakoming van haar verplichtingen die voortkomen uit deze overeenkomst en aanvaardt de door de gemeente extra gestelde voorwaarden zoals benoemd in de bijlage en door PHII ondertekend.


Aldus overeengekomen,




Poort Halfweg B.V.
H.R. van der Jagt

Alkmaar, 3 juli 2013


PH II B.V.
M.P. Carton

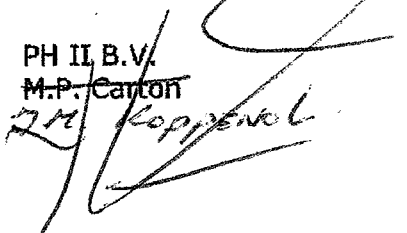

PH II B.V.
N.J. Schouten

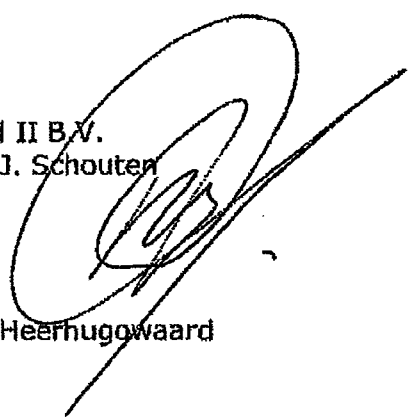

Bijlage: Extra gestelde voorwaarden aan PHII door de gemeente Heerhugowaard

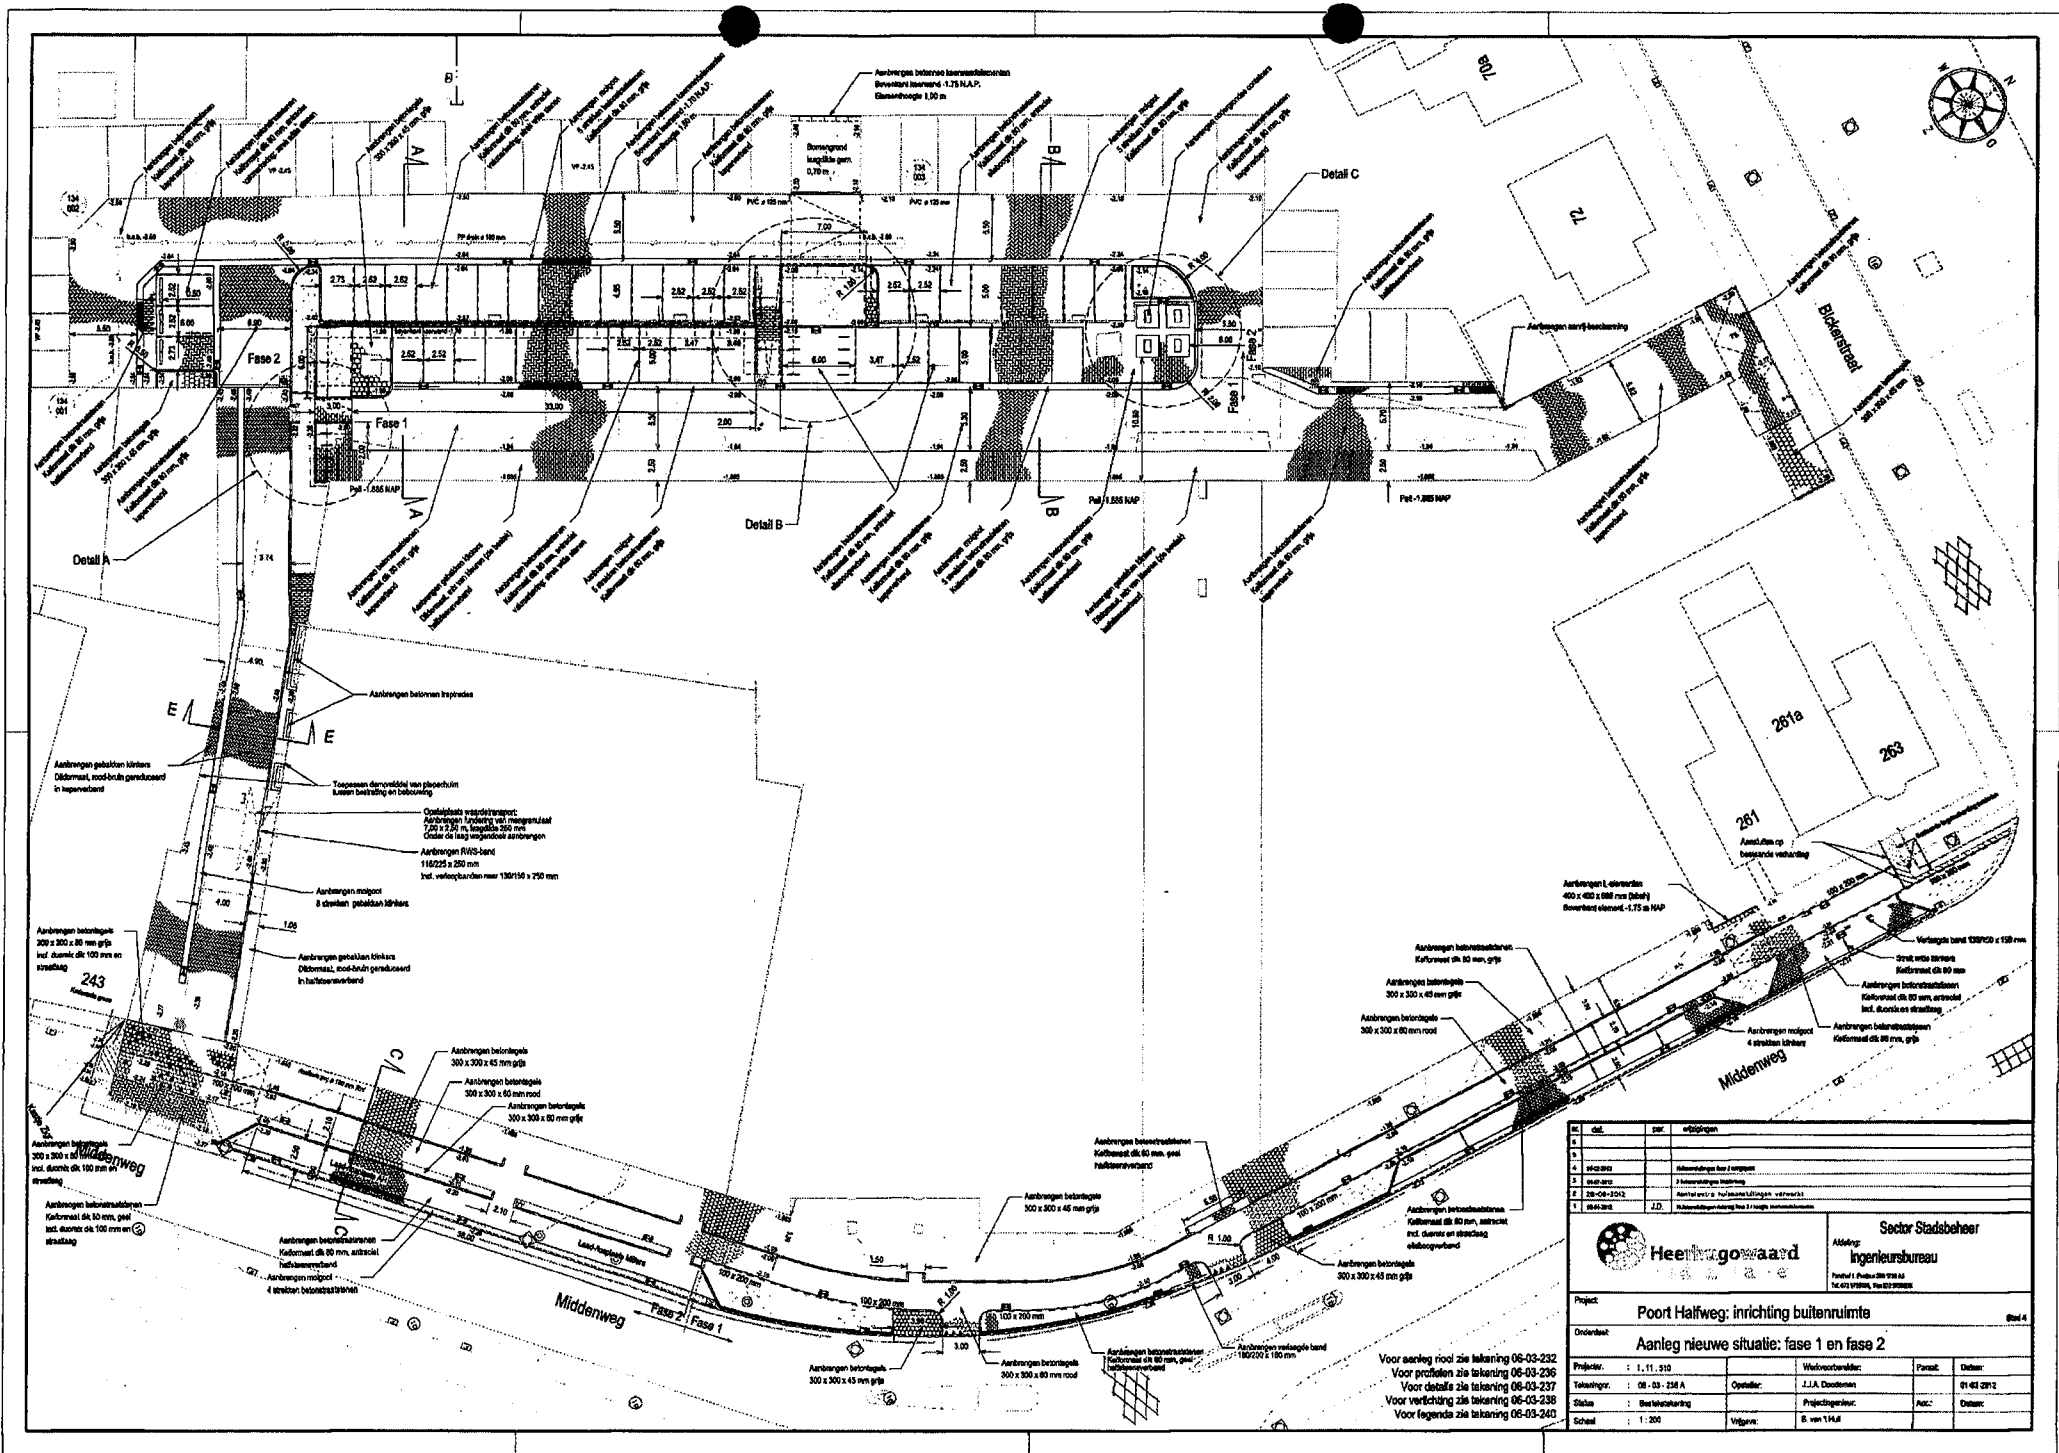

nr.	dat.	nr.	oefeningen
1			
2			
3			
4	10-03-2012		Aanvraag voor vergoeding
5	10-03-2012		Aanvraag voor vergoeding
6	28-04-2012		Aanvraag voor vergoeding
7	04-05-2012	J.D.	Aanvraag voor vergoeding

		Sector Stadsbeheer Ingenieursbureau	
Project: Poort Halfweg: inrichting buitenruimte		Afdeling: Ingenieursbureau	
Docu-nr: Aanleg nieuwe situatie: fase 1 en fase 2			
Projectnr.:	1-11-910	Werkvoorbereiding:	
Tekeningnr.:	08-03-238 A	Opsteller:	J.J.A. Doornik
Status:	Bereikbaar	Projectleider:	
Schaal:	1:200	Vrijgave:	6 van 11/12

Voor aanleg rood zie tekening 08-03-232
 Voor profielen zie tekening 08-03-236
 Voor details zie tekening 08-03-237
 Voor verlichting zie tekening 08-03-238
 Voor legenda zie tekening 08-03-240