

Legenda

Plangebied

Plangebied

Enkelbestemmingen

G Groen

V Verkeer

WA Water

W Wonen

Aanduidingen

specifieke bouwaanduiding - bergingen

specifieke bouwaanduiding - geveelijn - 1

specifieke bouwaanduiding - geveelijn - 2

specifieke bouwaanduiding - langskap

specifieke bouwaanduiding - rijwoning

specifieke bouwaanduiding - stomp

specifieke bouwaanduiding - veranda

specifieke bouwaanduiding - vrijstaand of twee-aaneen

vrijstaand

bouwvlak


maatvoering

maximum aantal wooneenheden

maximum goothoogte (m), maximum bouwhoogte (m)

Ondergrond

BGT

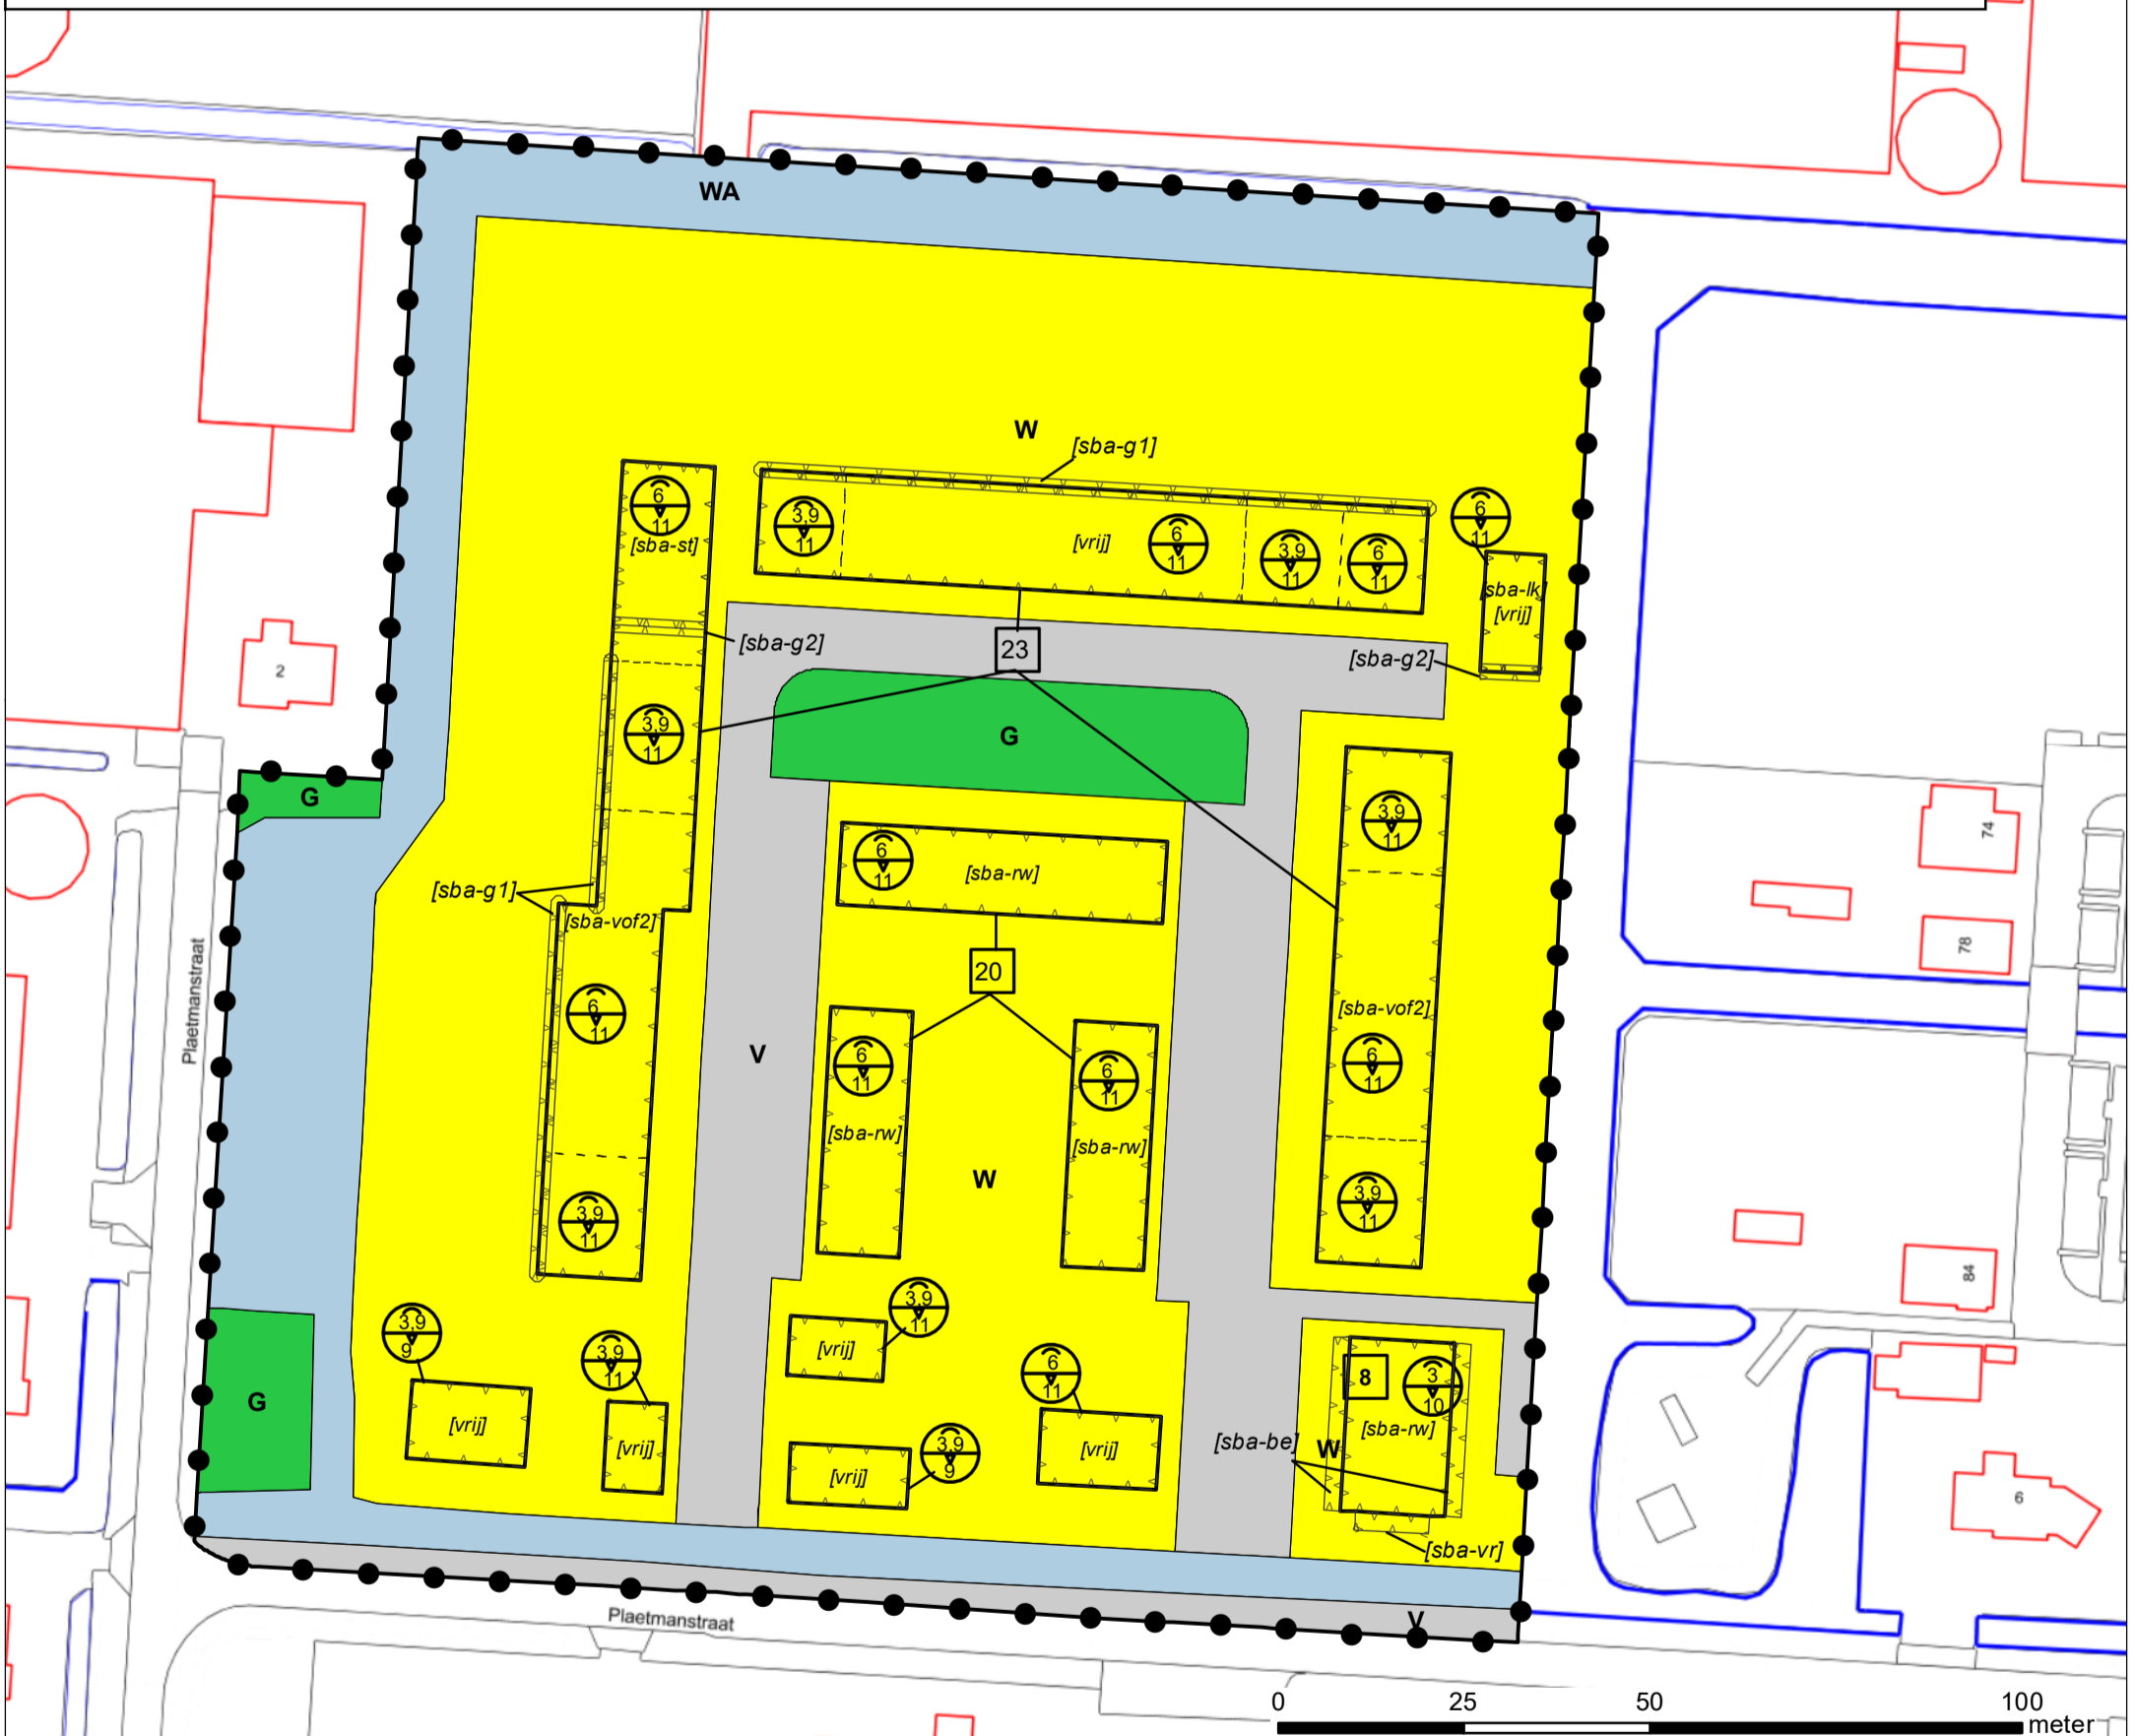

Reinderseiland			N
NL.IMRO.0398.BP43REINDERSEILAND-ON01			
Bevoegd gezag: Gemeente Heerhugowaard			
Ter inzage:	Vastgesteld:	Ter visie:	
Schaal: 1:1.000 Projectnummer: 353861 Tekeningnummer: 353861.rdm.bp20180607.002			
Gecontroleerd: RD Getekend: KB			
Formaat: A3	Documentnaam: 353861_Reinderseiland_HHW		

