

Legenda

Plangebied

Plangebied

Enkelbestemmingen

G Groen

V Verkeer

WA Water

W Wonen

Aanduidingen

[sba-be] specifieke bouwaanduiding - bergingen

[sba-kr] specifieke bouwaanduiding - kaprichting

[sba-rw] specifieke bouwaanduiding - rijwoning

[sba-st] specifieke bouwaanduiding - stolp

[sba-vr] specifieke bouwaanduiding - veranda

[sba-vof2] specifieke bouwaanduiding - vrijstaand of twee-aaneen

[vrij] vrijstaand

bouwvlak

maatvoering

E maximum aantal wooneenheden


maximum goothoogte (m), maximum bouwhoogte (m)

Figuren

gevellijn

Ondergrond

BGT

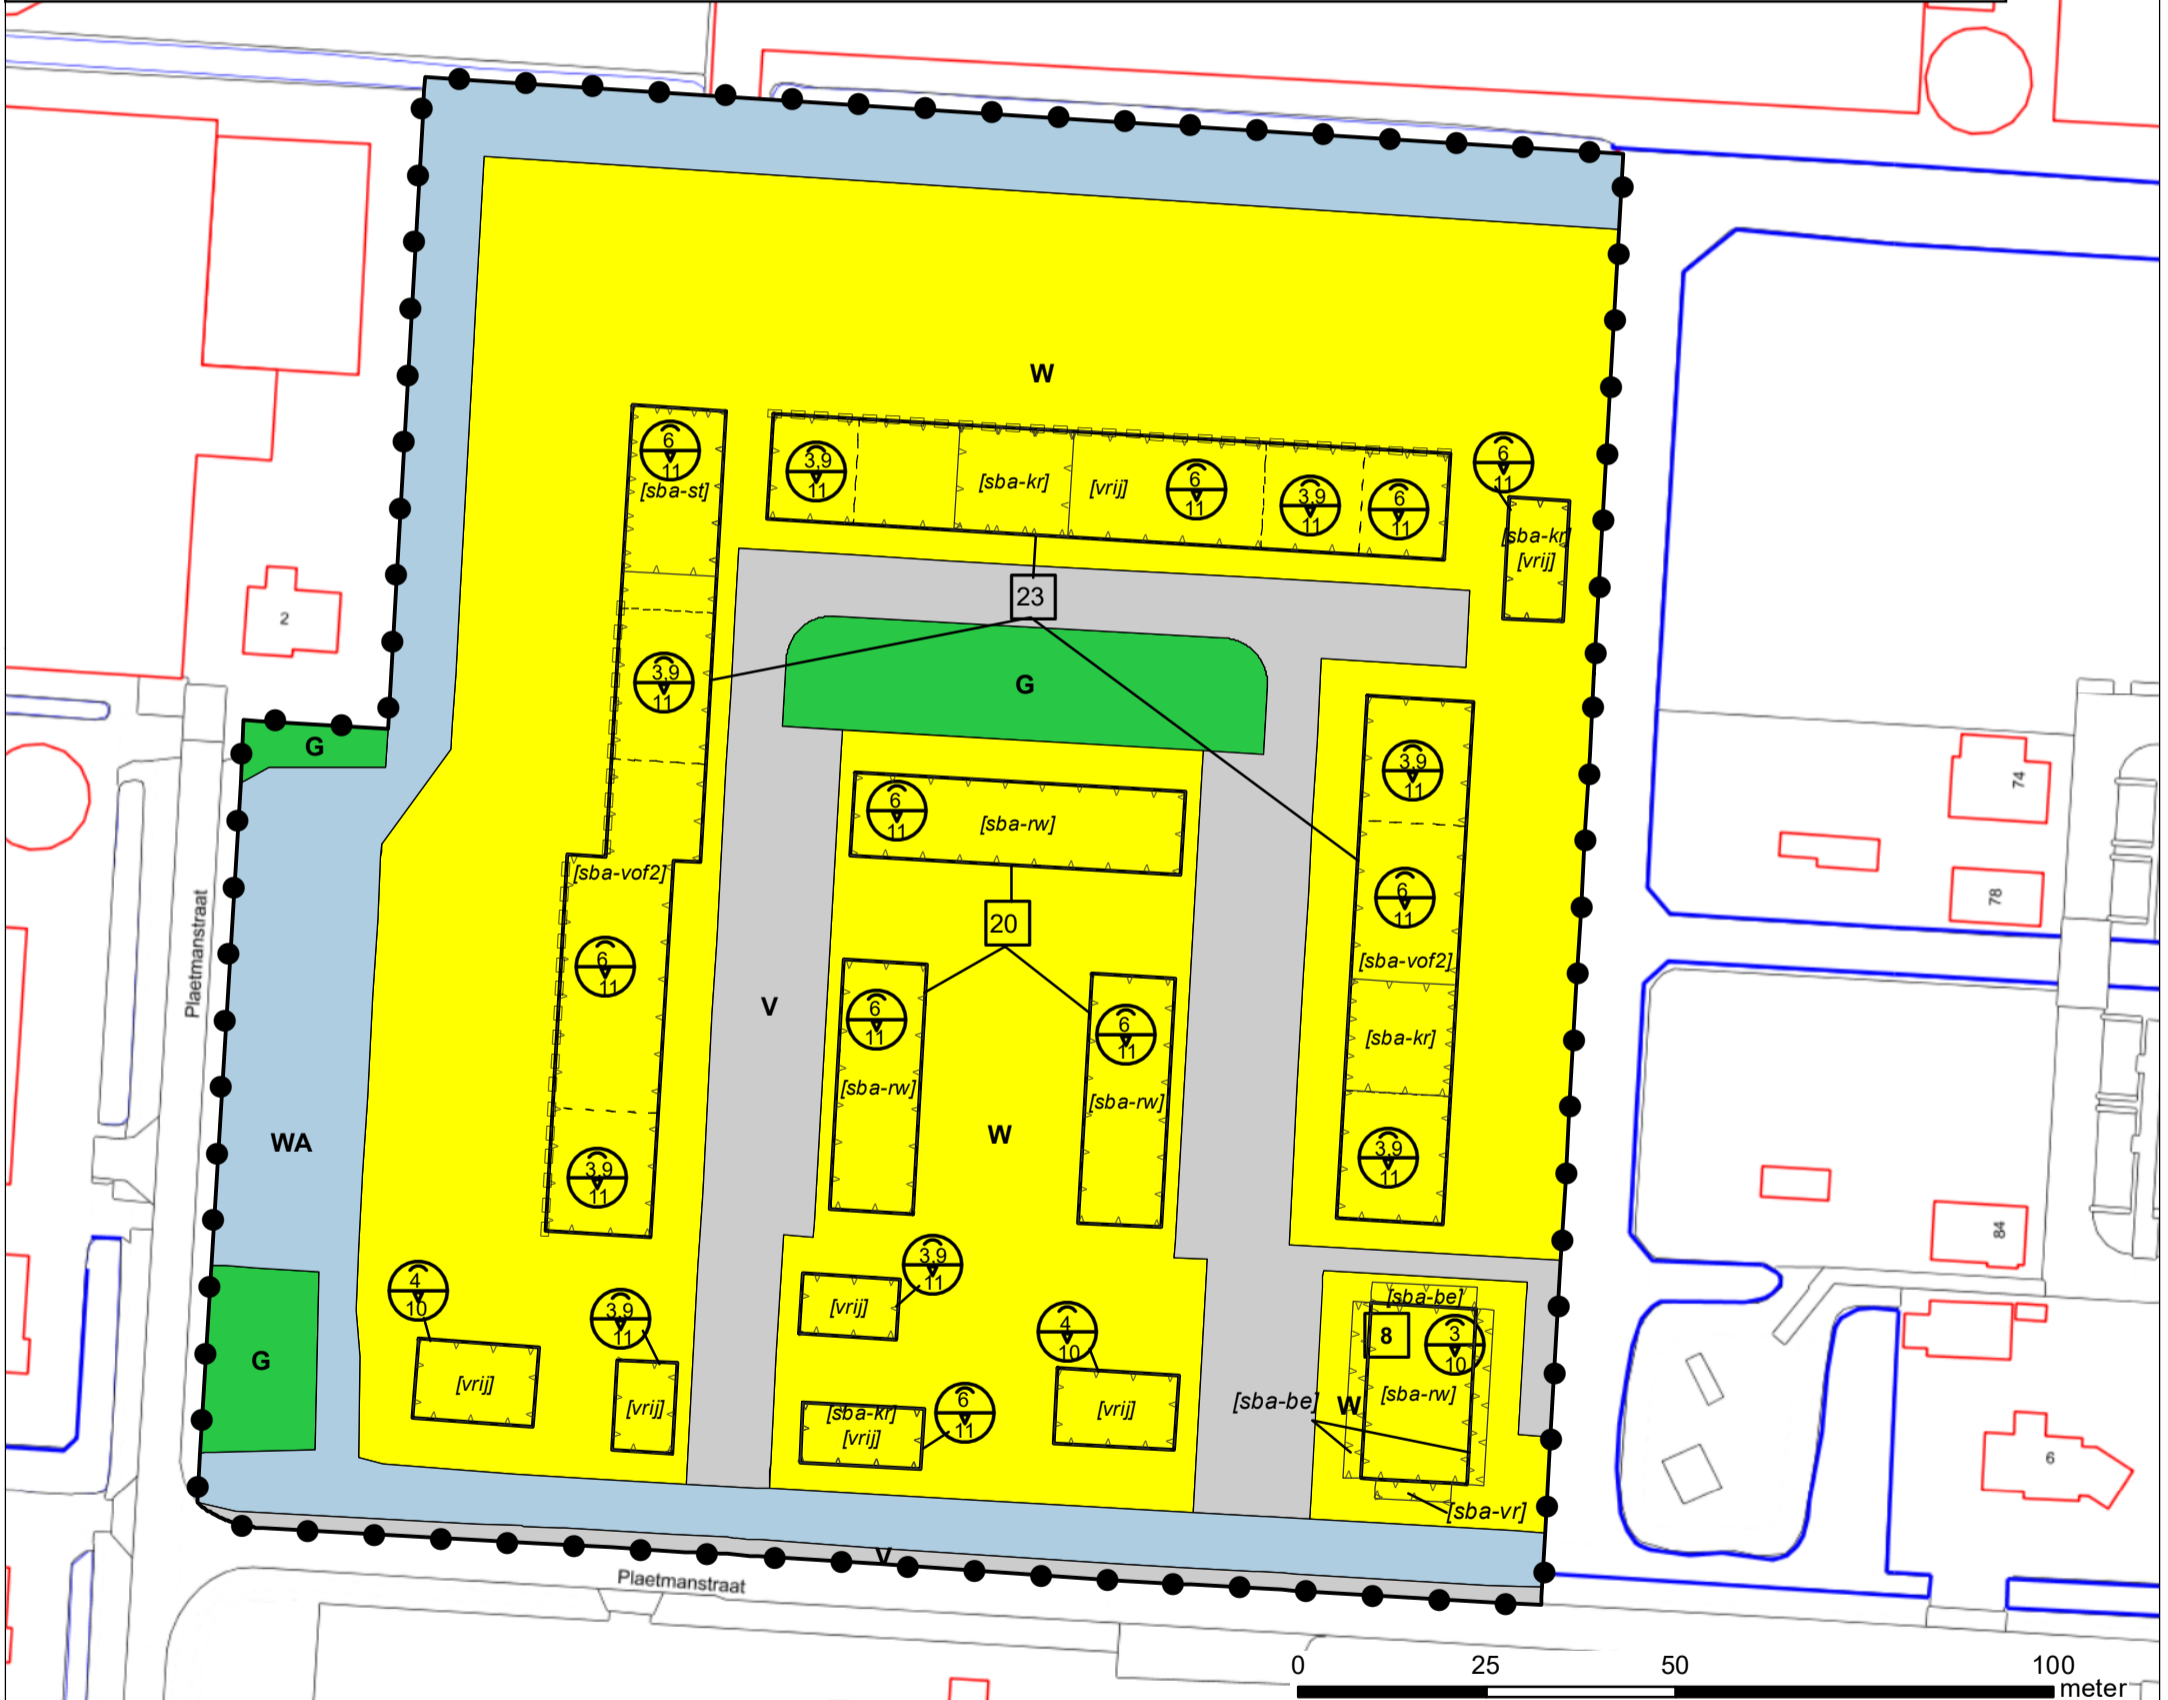

Bestemmingsplan Reinderseiland			
NL.IMRO.0398.BP43REINDERSEILAND-VA01			
Bevoegd gezag: Gemeente Heerhugowaard			
Ter inzage:	Vastgesteld:	Ter visie:	
Schaal: 1:1.000 Projectnummer: 353861 Tekeningnummer: 353861.rdm.bp20181011.001 Gecontroleerd: RD Getekend: KB			 SWECO
Formaat: A3	Documentnaam: 353861_Reinderseiland_HHW		