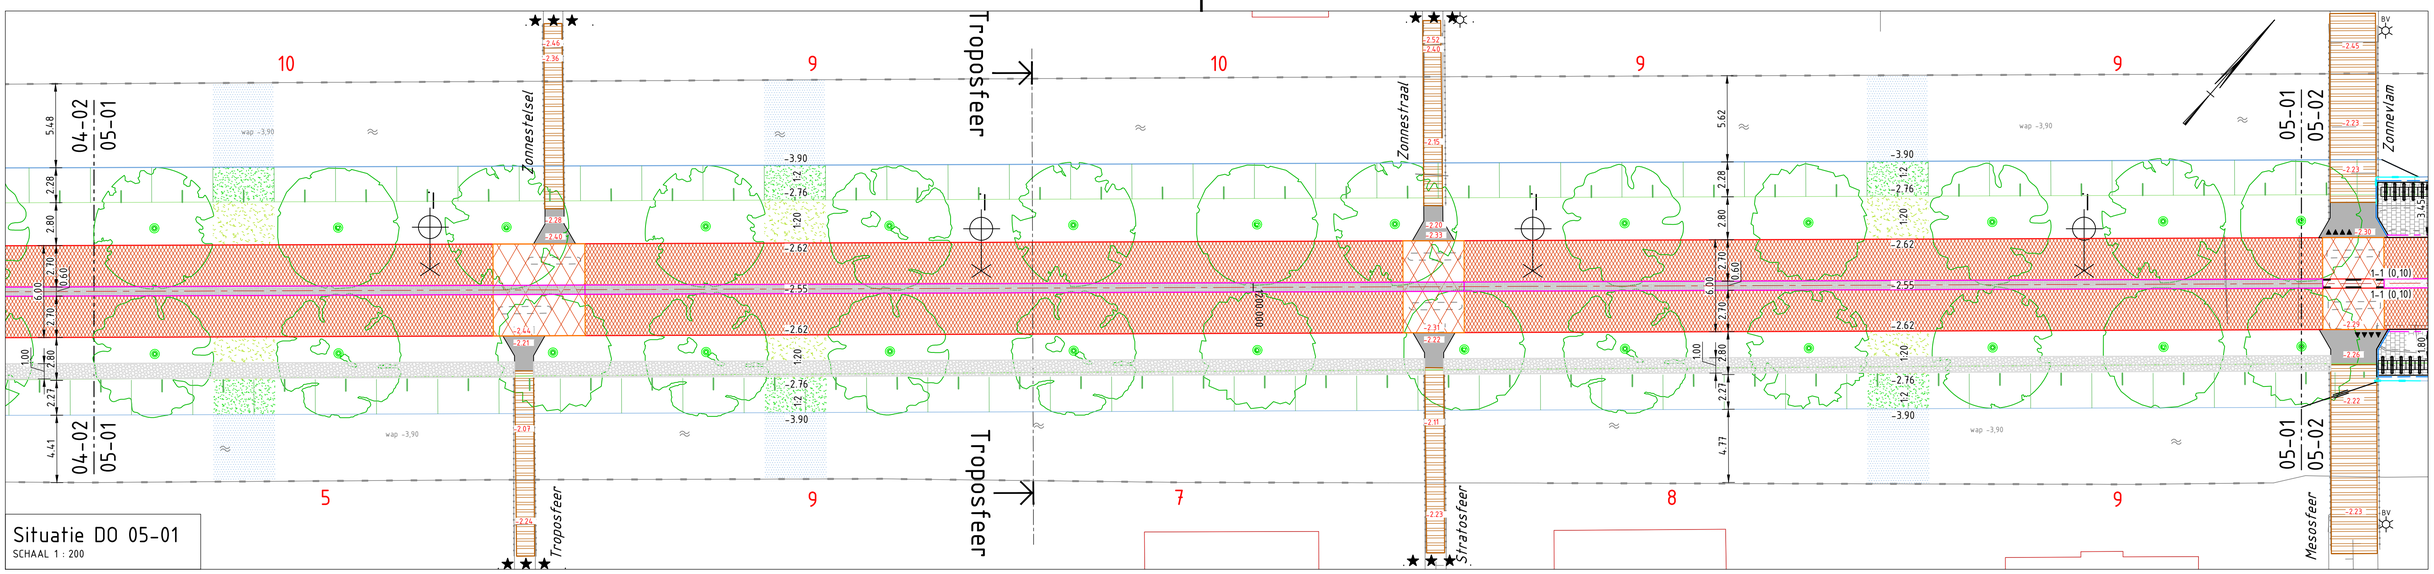

Situatie DO 05-01
SCHAAL 1 : 200

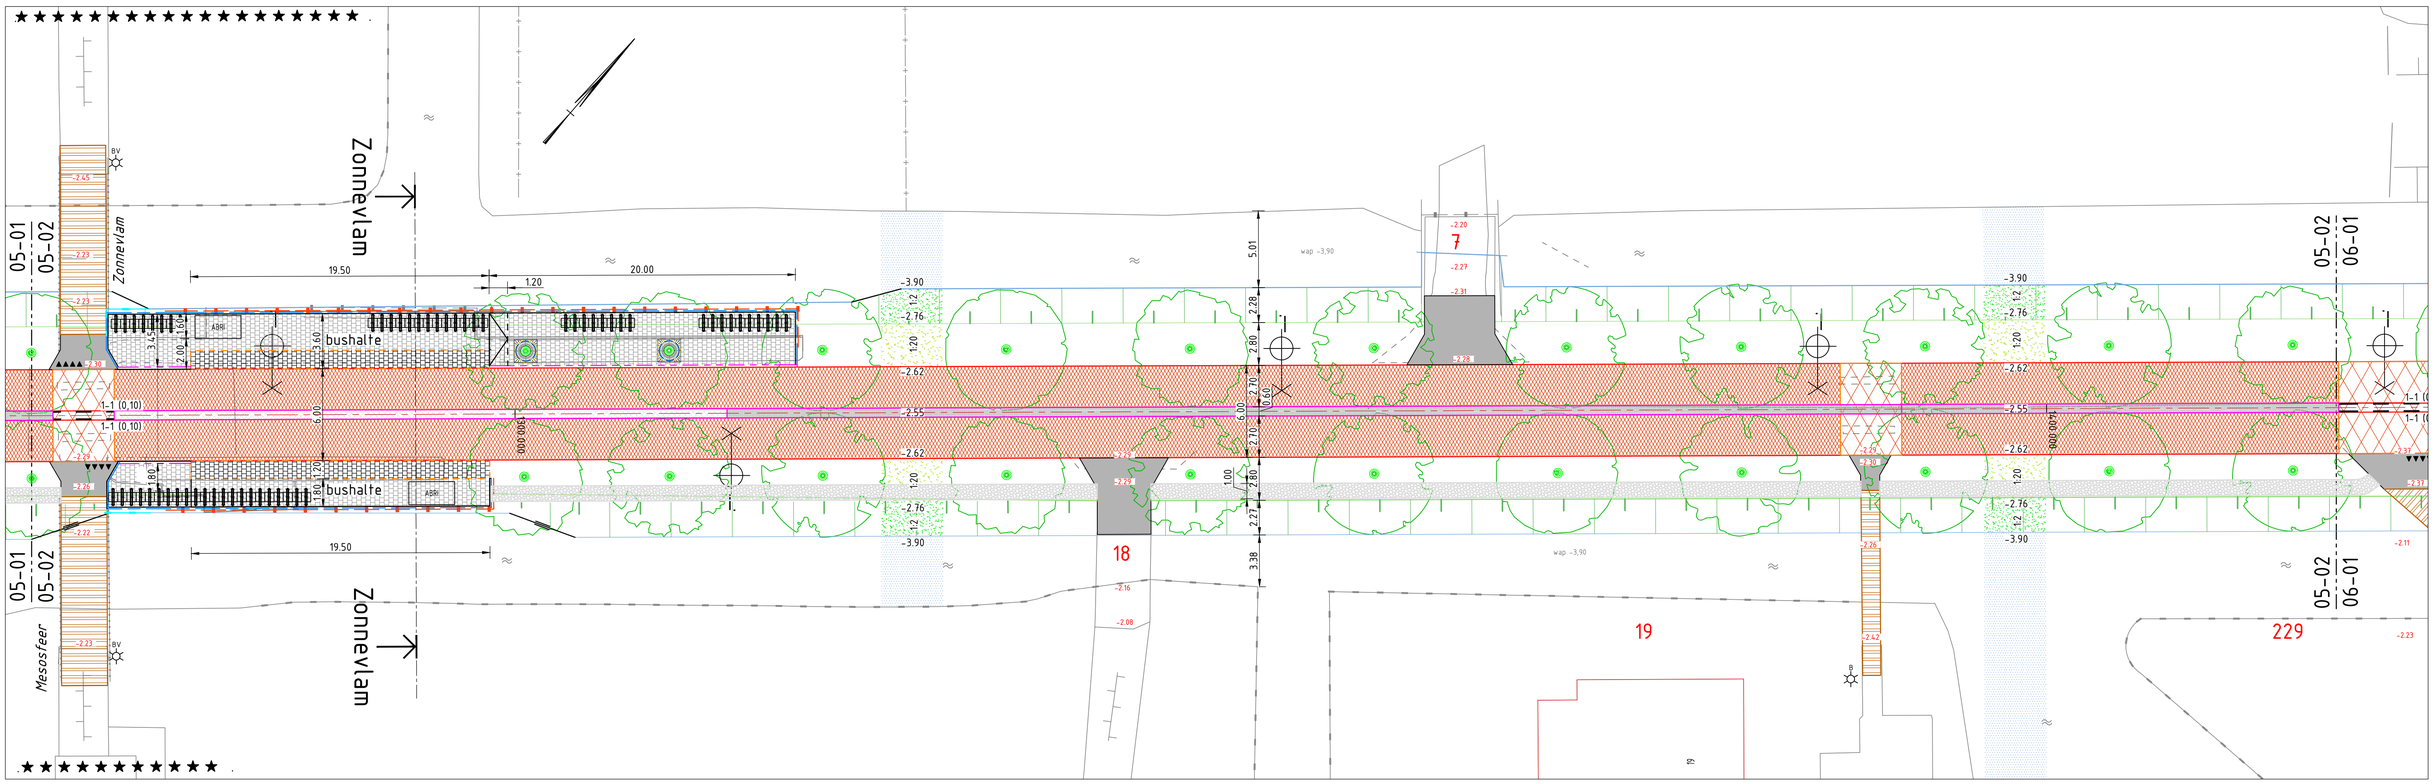

Situatie DO 05-02
SCHAAL 1 : 200

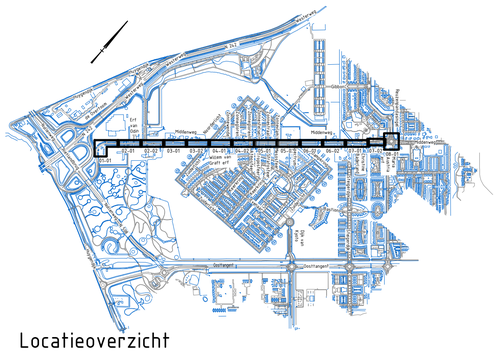

Locatieoverzicht
SCHAAL 1 : 20.000

LEGENDA
- zie blad 03-03-663 "Definitief Ontwerp - LEGENDA"

OPMERKING(EN):
- maten in meters, tenzij anders weergegeven
- hoogtematen in meters t.o.v. NAP
- diameters in mm, tenzij anders weergegeven
- ligging bestaande K&L indicatief/ onvolledig weergegeven

0 2 4 6 8m

nr.	dat.	par.	wijzigingen
E	.		.
D	.		.
C	.		.
B	.		.
A	.		.
-	15-06-2017		Eerste uitgave

Heerhugowaard
Stad van kansen

Sector Stadsbeheer
Afdeling:
Ingenieursbureau
Raadhof 1, Postbus 390 1700 AJ
Tel. 072 5755555, Fax 072 5755556

Formaat: A1

Project:
HERINRICHTING MIDDENWEG-ZUID

Onderdeel:
Definitief Ontwerp - Nieuwe Situatie, 5 van 8

Projectnr.	: I.15.030		Werkvoorbereider:	Paraaf:	Datum:
Tekeningnr.	: 03-03-659	Opsteller:	Y. Roselaar		15-06-2017
Status	: Definitief		Projectingenieur:	Acc.:	Datum:
Schaal	: 1:200	Vrijgave:	R. Knijn		15-06-2017