


Legenda groen tbv K&L:

- boom nieuw (soort: iep) (afm. stam bij volgroeide staat)
- wortelscherm

- bomengrond (=K&L vrij tracé)

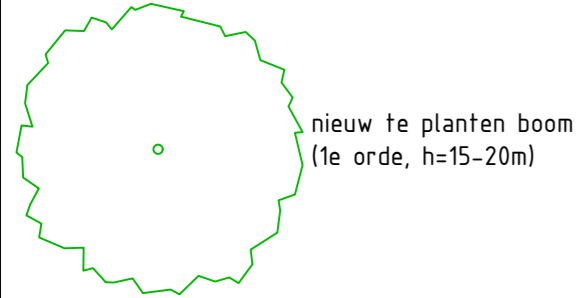


nieuw te planten boom (1e orde, h=15-20m)

Legenda OV:

- OV-kabel 3x2,5mm2 (NIEUW)

- mantelbuis

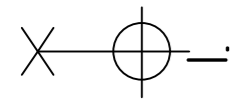

lichtmast met uithouder, type Albany, h=6m, nr

- mof: verbindingsaftakmof (VAM)

aftakmof (ATM)

afdekmoef (ADM)

verbindingsmof (VM)

- lichtmast

B=Bestaand

BV= Bestaand te Verplaatsen

Te verwijderen lichtmast

Legenda kabels&leidingen (KLIC)

- gas hoge druk - Liander

- gas lage druk - Liander

- hoogspanning - Liander

- middenspanning - Liander

- datatransport - Liander

- laagspanning - Liander

- laagspanning - rwsamsterdam

- datatransport - KPN

- water - PWN

- datatransport - Reggefiber

- datatransport - Ziggo BV

- overig - vdbgmheerhugow

- laagspanning - vdbgmheerhugow

- riool onder druk - wsholnoorderkw

- riool onder druk - vdbgmheerhugow

- riool vrijverval - vdbgmheerhugow

Legenda nieuwe situatie:

- waterlijn (nieuw) (evt met beschoeiing)

- kantverharding asfalt (ROOD)

- kantverharding asfalt (ZWART)

- materiaalscheidingslijn

- opsluitband van beton, OB100x200 grijs

- trottoirband van beton, TB130/150x250 grijs

- goottegel zonder vellingkant, 150x300mm, grijs

- hoofdas, boogstraat, metrerering

- damwand + beschoeiing (BESTAAND) / (NIEUW)

- hoogtemaatvoering (BESTAAND) / (NIEUW)

- middengeleider (vlak)

- middengeleider (bol)

- recreatief voetpad, halfverharding

- voetpad, halfverharding, type 2

- busperronband (hergebruik) b=1200mm

- betontegels 300x300 grijs / rood

- betonstraatstenen keifmaat (KF), keperverband (KV), heidepaars

- betonstraatstenen keifmaat (KF), elleboogverband (EV), grijsblauw

- elementenverharding (inritten), klinkers, nieuw en bestaand (nader te detailleren)

- asfaltverharding (ROOD)

- asfaltverharding (ZWART)

- water

- talud (gras)

- berm (gras)

- insteek, talud

- attentievlak, asfaltverharding met streetprint (ROOD)

- asfaltdrempel 1:40 met taludstrepen (b=0,10m)

- hekwerk (hergebruik)

- inritband IB600x300x200 (LxBxh) incl begin-/ eindstuk

- ABRI (hergebruik)

- fietsopstelplek (hergebruik + nieuw)

- werkgrens

- locatieaanduiding dwarsprofiel

- dynamische wegafsluiting (piramide)

- portaal met verkeerslichten

- afschermpaal / paal met paslezer

- mast met camera t.b.v. wegafsluiting (hergebruik)

- MW22

- MW22

- CAM

- CAM

- CAM

- CAM

- CAM

- CAM

- CAM

- CAM

- CAM

- CAM

- CAM

Legenda bestaand:

- bestaande situatie

- duiker (bestaand)

- terreinafscheiding (bestaand)

- beschoeiing (div. materialen) (bestaand)

- kantverharding (bestaand)

- waterlijn (bestaand)

- kunstwerk/ brug (bestaand)

- insteek watrgang

- inritblokken 60x30x25cm

- hoogfjes (bestaand)

- bebouwing met huisnummer

- materiaal: asfalt, rood

- materiaal: asfalt, zwart

- materiaal: BSS, KF, KV, grijs

- materiaal: BSS, KF, EV, grijs

- materiaal: BSS, DF, HV, roodbruin

Legenda markering:


- 1-3 (0,10) markering: 1-3m streep breed 10cm

- 0,30-2,70 (0,10) markering: 0,30-2,70m streep breed 10cm

- 2,70-0,30 (0,10) markering: 2,70-0,30m streep breed 10cm

- 2,70-0,30 (0,10) markering: 1-1m streep breed 10cm

- 0,50-0,50 (0,10) markering: 0,5-0,5m streep breed 10cm

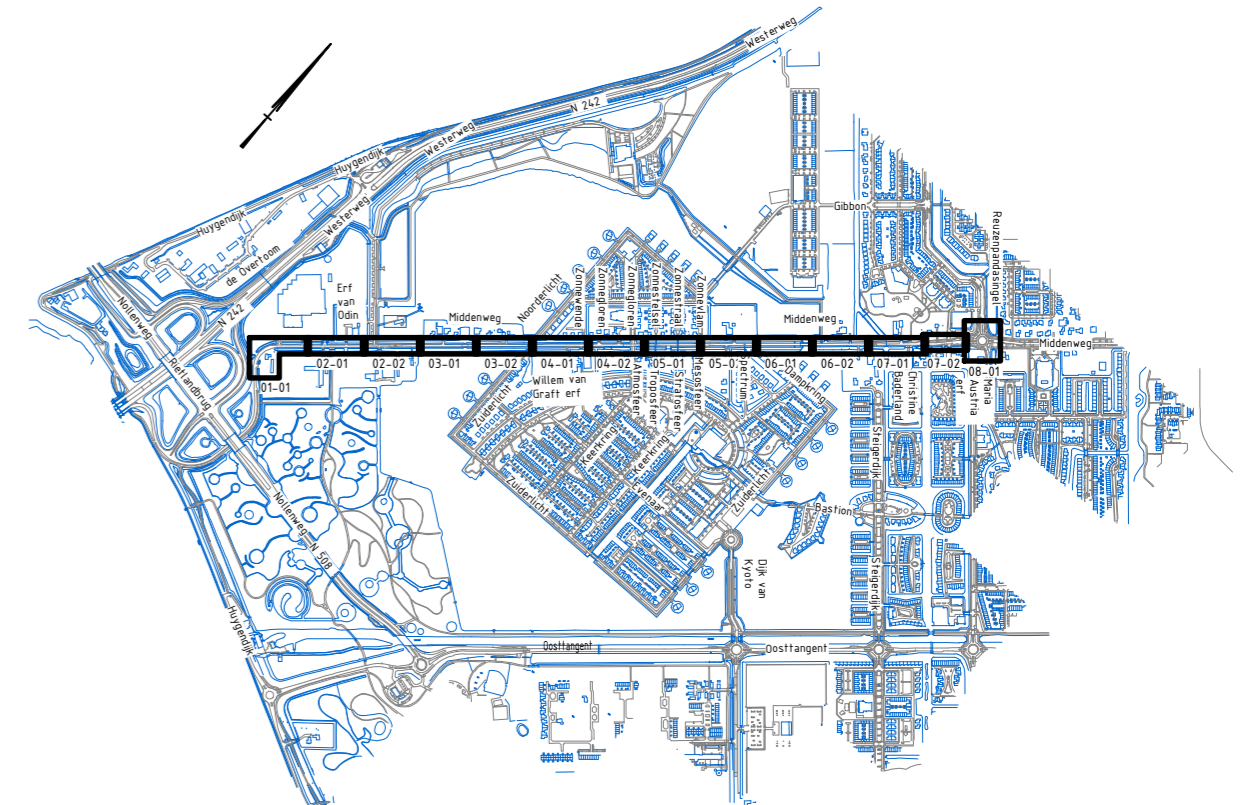

Locatieoverzicht

SCHAAL 1 : 20.000

Legenda kadastraal:

- 1a 1a huisnummer

- 2407 perceelsnummer

- + -+ perceelsgrens

- + -+ sectiegrens

- + -+ gemeentegrens

Legenda riolering (BESTAAND):

- inspectieput : VWA / HWA

- PVCØ315 transportleiding, VWA, materiaal + Ø

- PVCØ315 transportleiding, HWA, materiaal + Ø

- PE80Ø63 persteiding, materiaal + Ø

- inspectieput, VWA, putnummer, bob

- 4,20 dekselhoogte

- inspectieput, HWA, putnummer, bob

- 4,05 dekselhoogte

- straatkolk / trottoirkolk

nr.	dat.	par.	wijzigingen
E	.	.	.
D	.	.	.
C	.	.	.
B	.	.	.
A	.	.	.
-	15-06-2017		Eerste Uitgave

	Sector Stadsbeheer	
	Afdeling: Ingenieursbureau	Formaat: A2
Parelhof 1, Postbus 390 1700 AJ Tel. 072 5755555, Fax 072 5755556		

Project:	HERINRICHTING MIDDENWEG-ZUID			
Onderdeel:	Definitief Ontwerp - LEGENDA			
Projectnr. :	I.15.030	Werkvoorbereider:	Paraaf:	Datum:
Tekeningnr. :	03-03-663	Opsteller:	Y. Roselaar	15-06-2017
Status :	Definitief	Projectingenieur:	Acc.:	Datum:
Schaal :	1:200	Vrijgave:	R. Knijn	15-06-2017

OPMERKING(EN):

- maten in meters, tenzij anders weergegeven
- hoogtematen in meters t.o.v. NAP
- diameters in mm, tenzij anders weergegeven