




\*B201813154\*

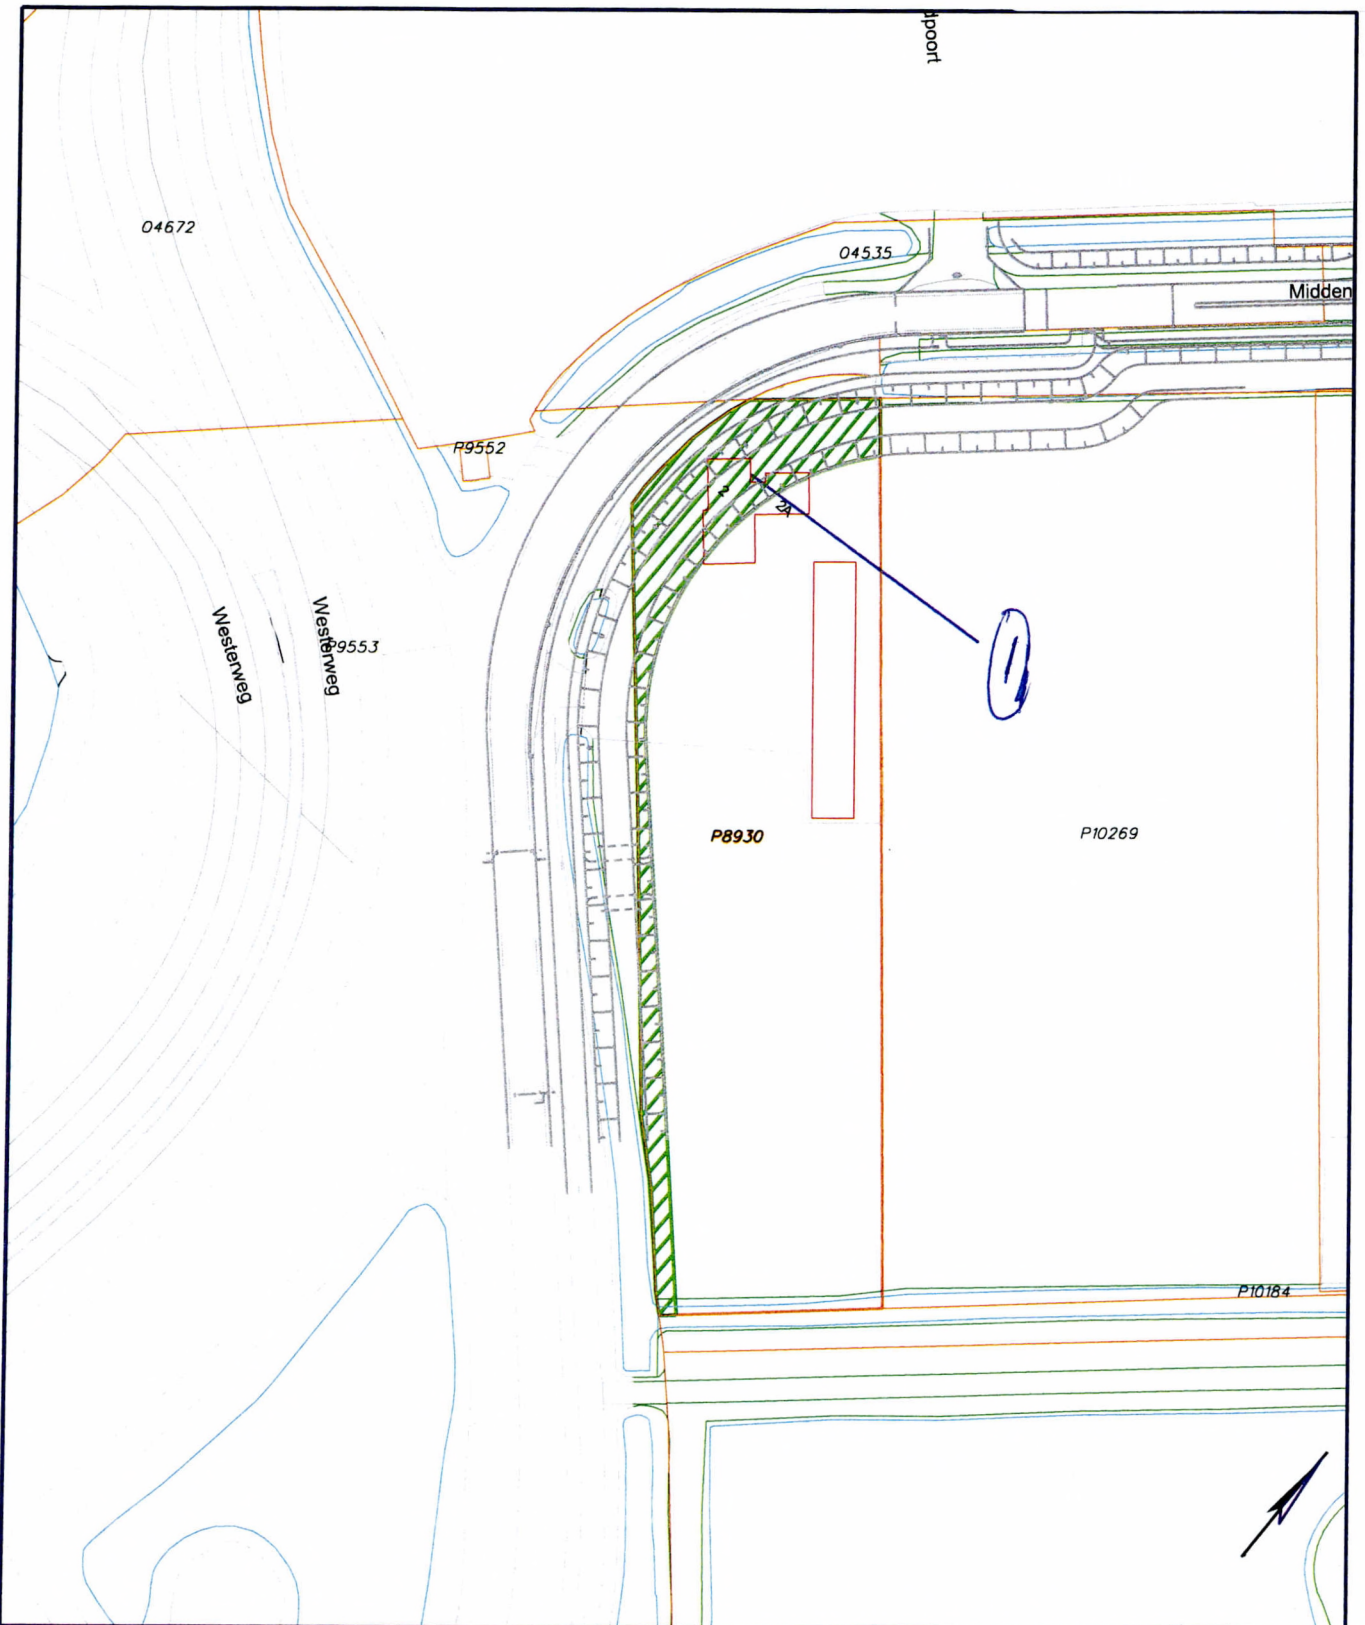

 Door de gemeente Heerhugowaard te onteigenen grond ivm de herinrichting Middenweg-Zuid  
 Kadastraal perceel

EENHEID REALISATIE  
 AFD. INGENIEURSBUREAU  
 CLUSTER LANDMETEN

SECTIE : P8930  
 OPP : ca. 756 m2  
 SCHAAL: 1:1000  
 DATUM OPGEMAAKT: 31-10-2018

Parelhof 1  
 Postbus 390  
 1700 AJ HEERHUGOWAARD



Heerhugowaard  
 Stad van kansen

TEL: 14072