



# DEFINITIEF ONTWERP

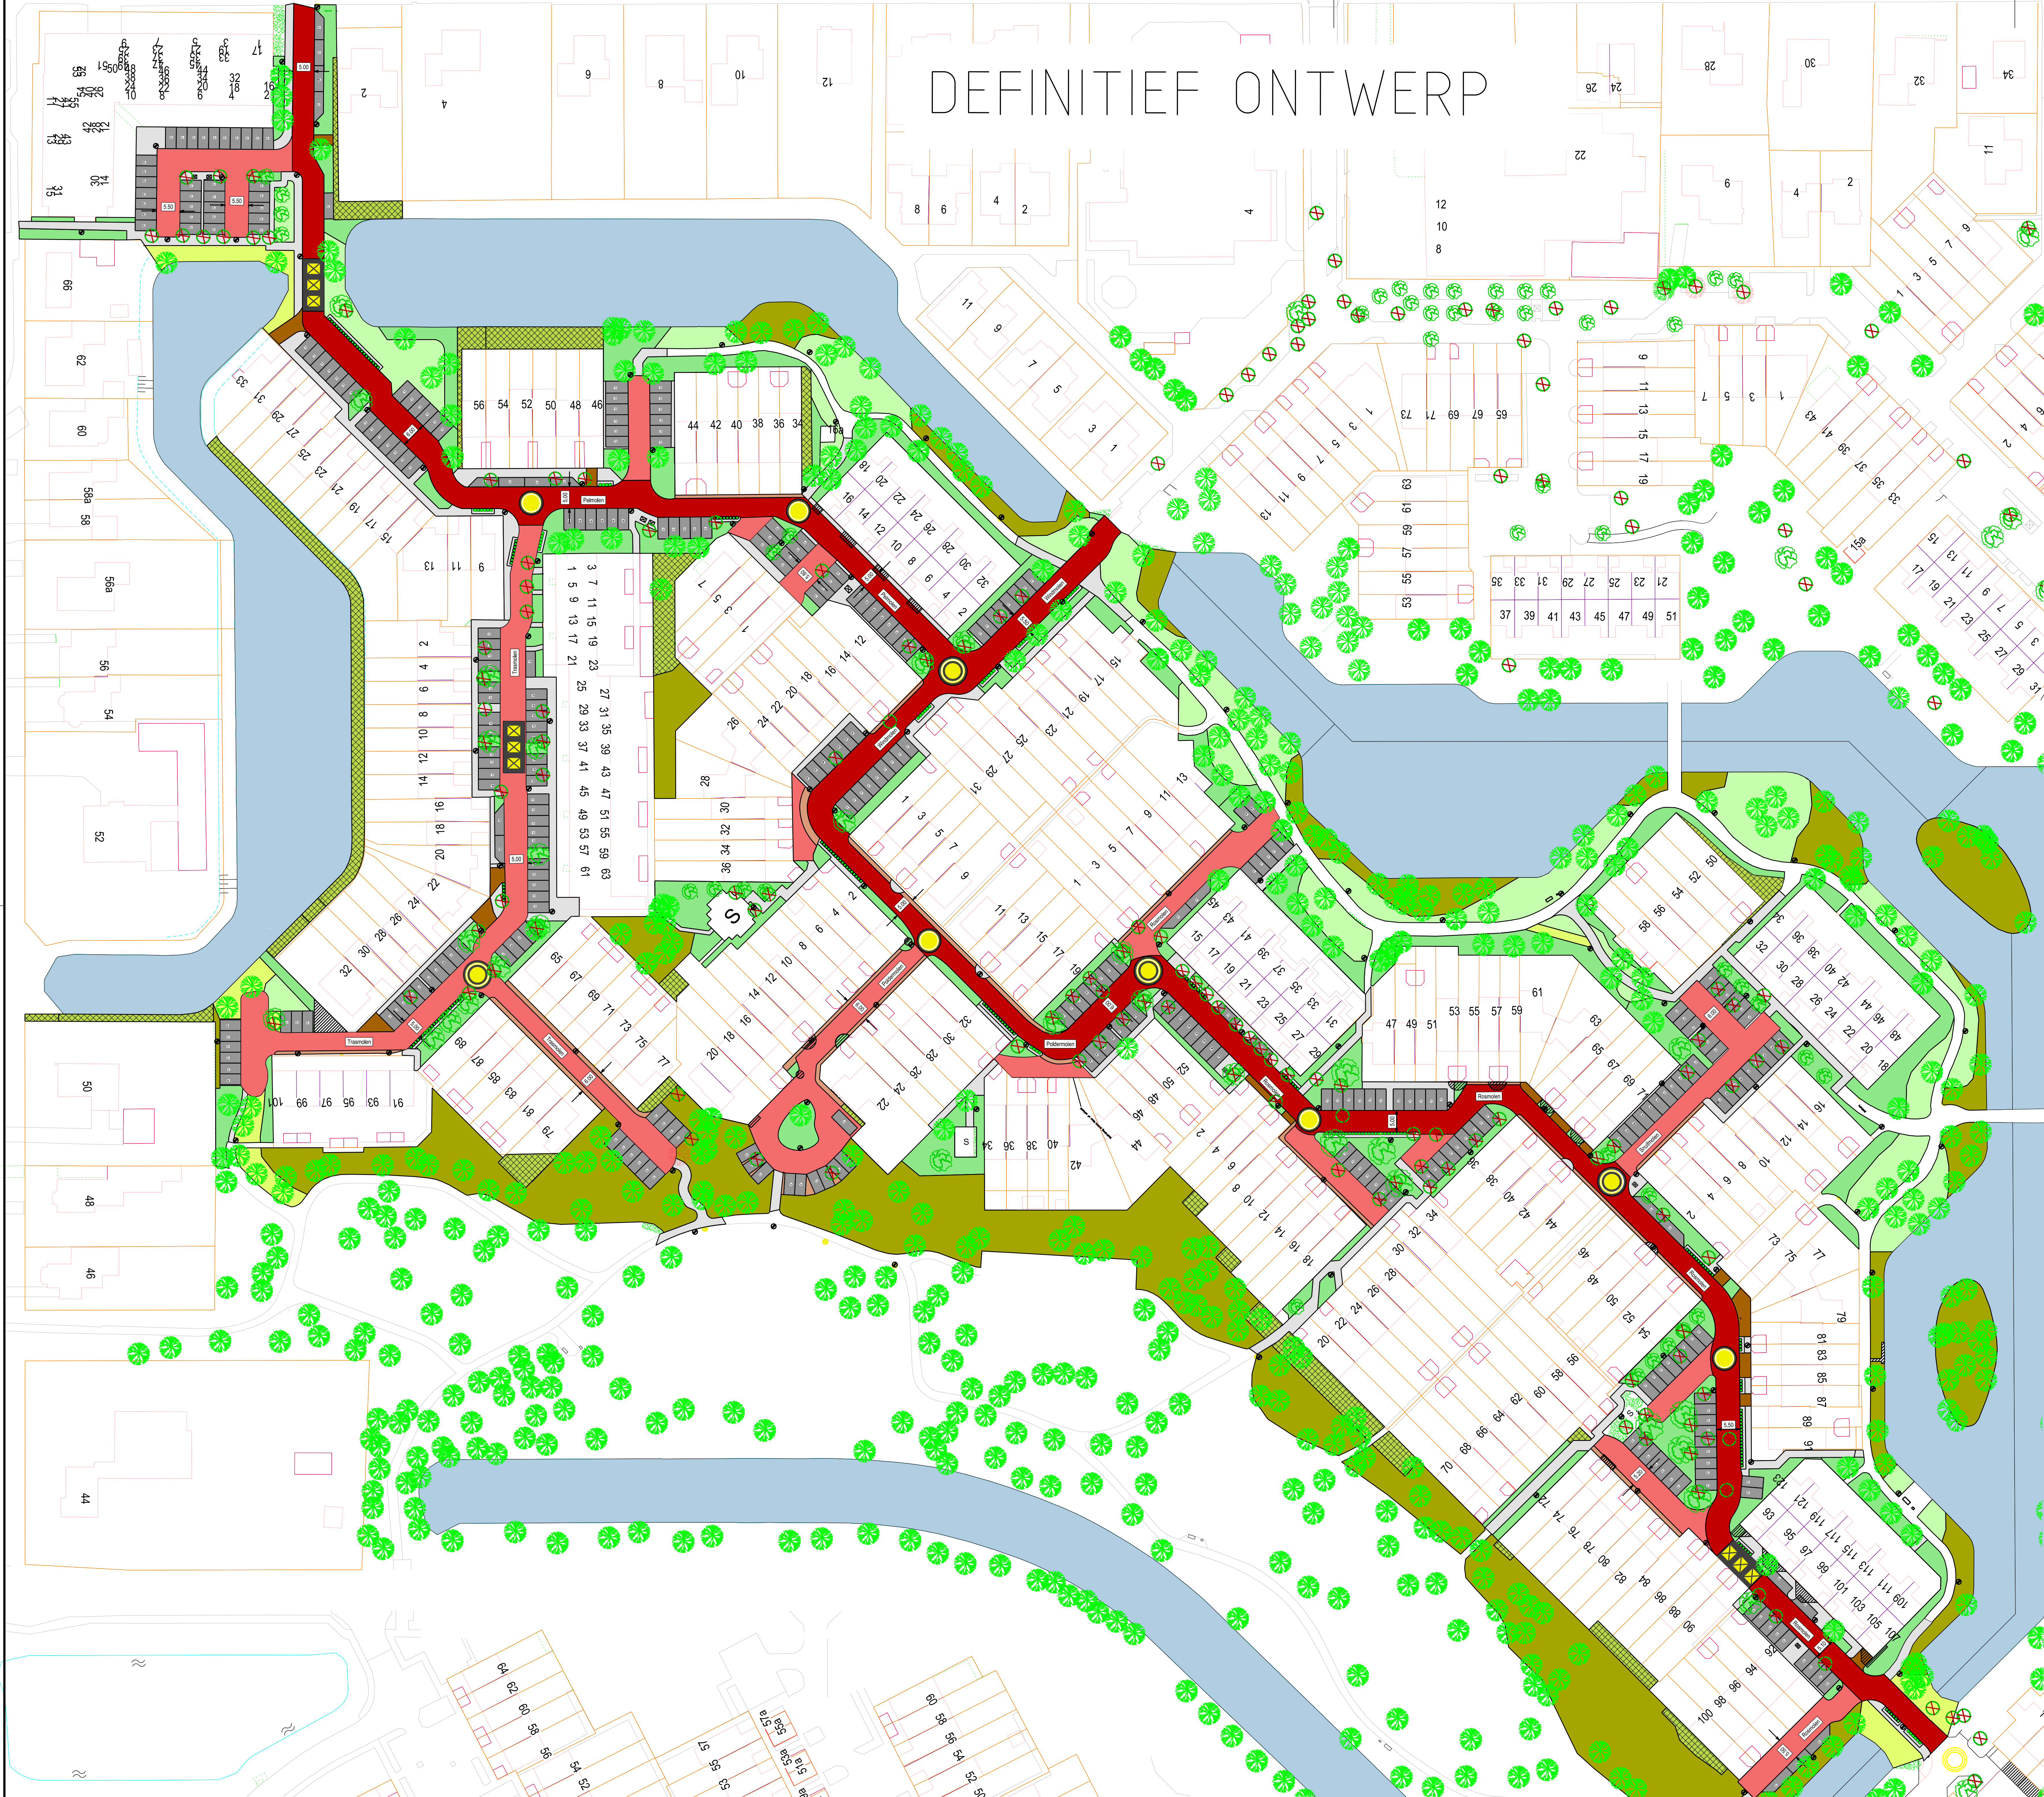

- HOOFDROUTE
- RIJWEG: BETONLINKERS  
KLEUR: (nader te bepalen)
- Inritbestrating
- VOET EN FIETSPADEN
- bestrating andere kleur of verband -  
nader te bepalen
- PARKEERVAKKEN
- CONTAINEROPSTELPLAATSEN
- SNELHEIDREMMER
- SNELHEIDREMMER
- LICHTMAST
- Bank & Afvalbak
- SPEELPLAATS
- ONDERGRONDSE CONTAINERS
- VERHUURDE GROND
- ONEIGENLIJK INGEBRUIK GENOMEN GROND
- WATER
- TE HANDHAVEN GROEN
- TE VERNIEUWEN GROEN
- BESTAAND GAZON
- OMVORMEN NAAR GAZON
- TE HANDHAVEN BOOM
- ONDER VOORBEHOUD TE KAPPEN BOOM ( 1 st)
- TE KAPPEN BOOM (113 st)
- NIEUWE BOOM (55 st)

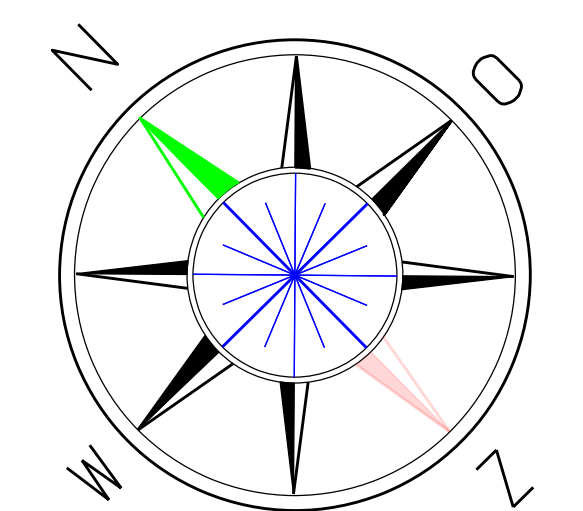

1	2	
---	---	---	---	---	---	---	---	---	----	----	-----

**Heerhugowaard**  
**Ingenieursbureau**  
 Stad van kansen

Sector Stadsbeheer  
 Afdeling  
 Ingenieursbureau  
 Parade 1 Postbus 390 1700 AZ  
 Tel: 022 3709550 Fax: 022 3709556

Project: **HERINRICHTING MOLENWIJK (EILAND)**  
 Onderdeel: **DEFINITIEF ONTWERP**

Projectnr. : 113-250	Werkvoorbereider:	Paraaf:	Datum:
Tekeningnr. : 11-03-J018	Opsteller:	H.Hussain	20 Feb 2014
Status : DEFINITIEF	Projectingenieur:	Acc.:	Datum:
School : 1500	Vrijgave:	J.Abramowicz	20 Feb 2014