



Situatie DO 06-01
SCHAAL 1 : 200

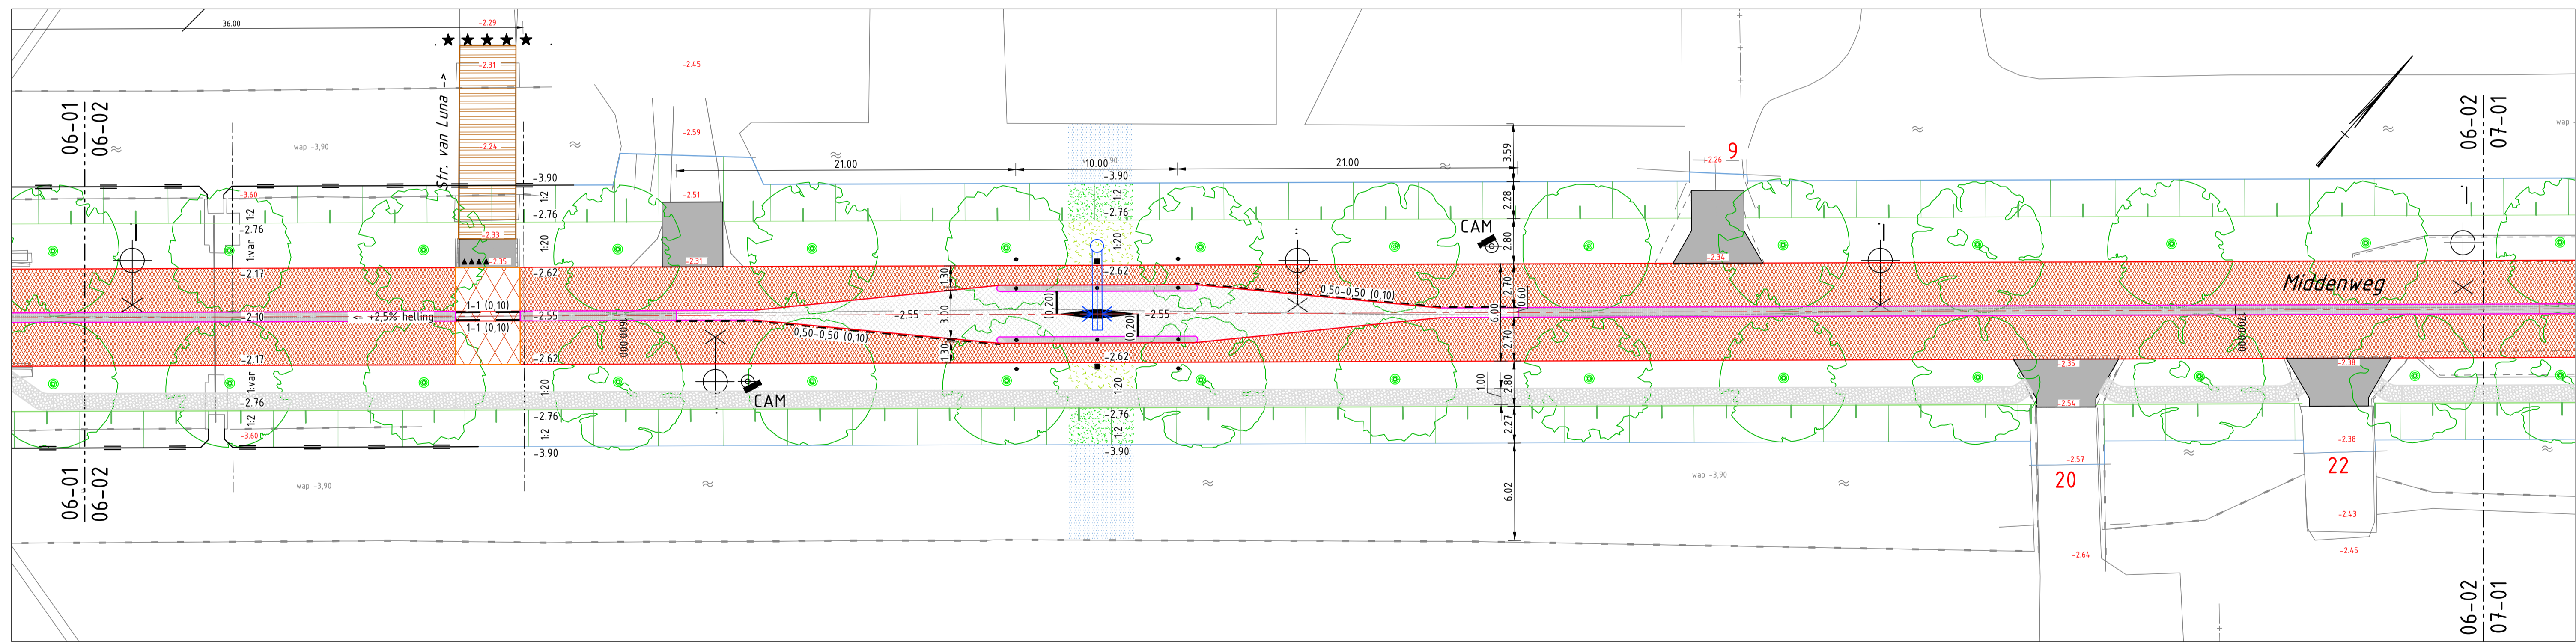

Situatie DO 06-02
SCHAAL 1 : 200

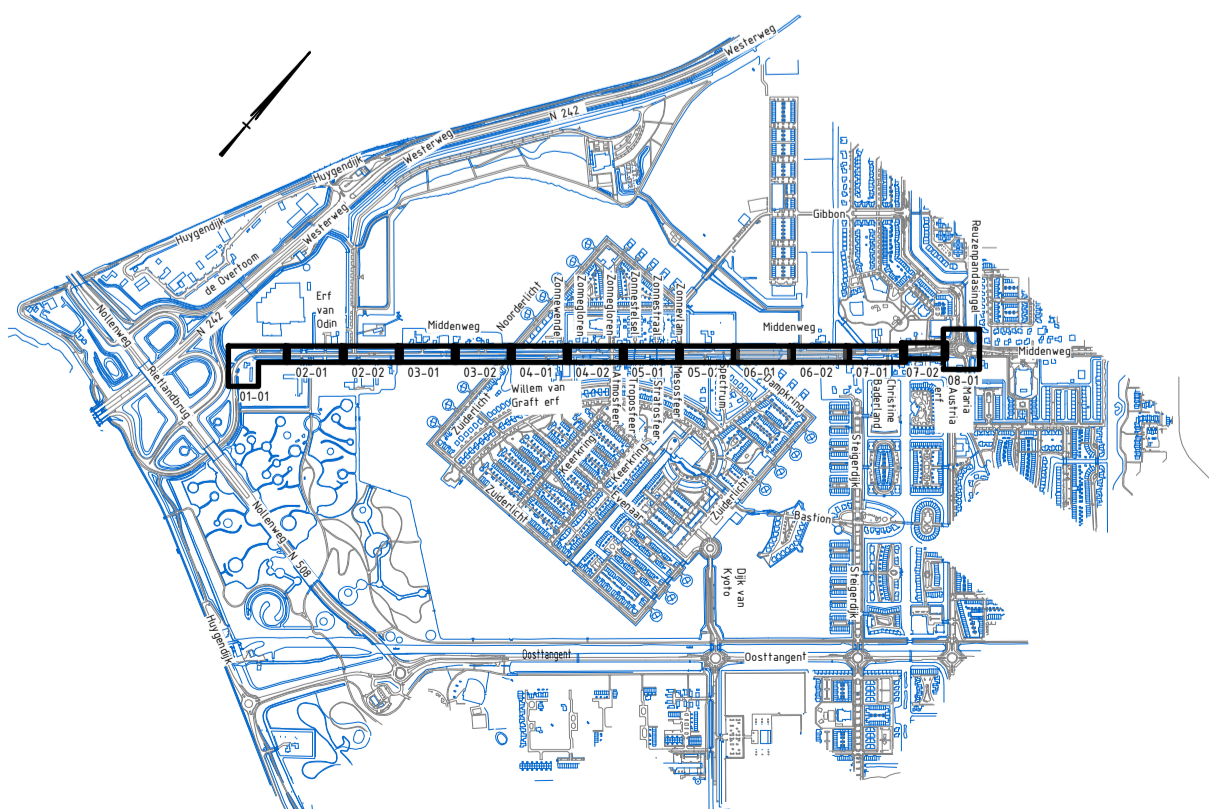


Locatieoverzicht
SCHAAL 1 : 20.000

LEGENDA
- zie blad 03-03-663 "Definitief Ontwerp - LEGENDA"

OPMERKING(EN):
- maten in meters, tenzij anders weergegeven
- hoogtematen in meters f.o.v. NAP
- diameters in mm, tenzij anders weergegeven
- ligging bestaande K&L indicatief/ onvolledig weergegeven



nr.	dat.	par.	wijzigingen
E			
D			
C			
B			
A			
-	15-06-2017		Eerste uitgave

		Sector Stadsbeheer Afdeling: Ingenieursbureau	
Project: HERINRICHTING MIDDENWEG-ZUID		Formaat: A1	
Onderdeel: Definitief Ontwerp - Nieuwe Situatie, 6 van 8			
Projectnr. : 1.15.030	Opsteller: Y. Roselaar	Werkvoorbereider:	Paraaf: Datum:
Tekeningnr. : 03-03-660	Projectingenieur: R. Knijn	Acc.:	Datum: 15-06-2017
Status : Definitief	Vrijgave:		Datum: 15-06-2017