



Situatie DO 07-01
SCHAAL 1 : 200

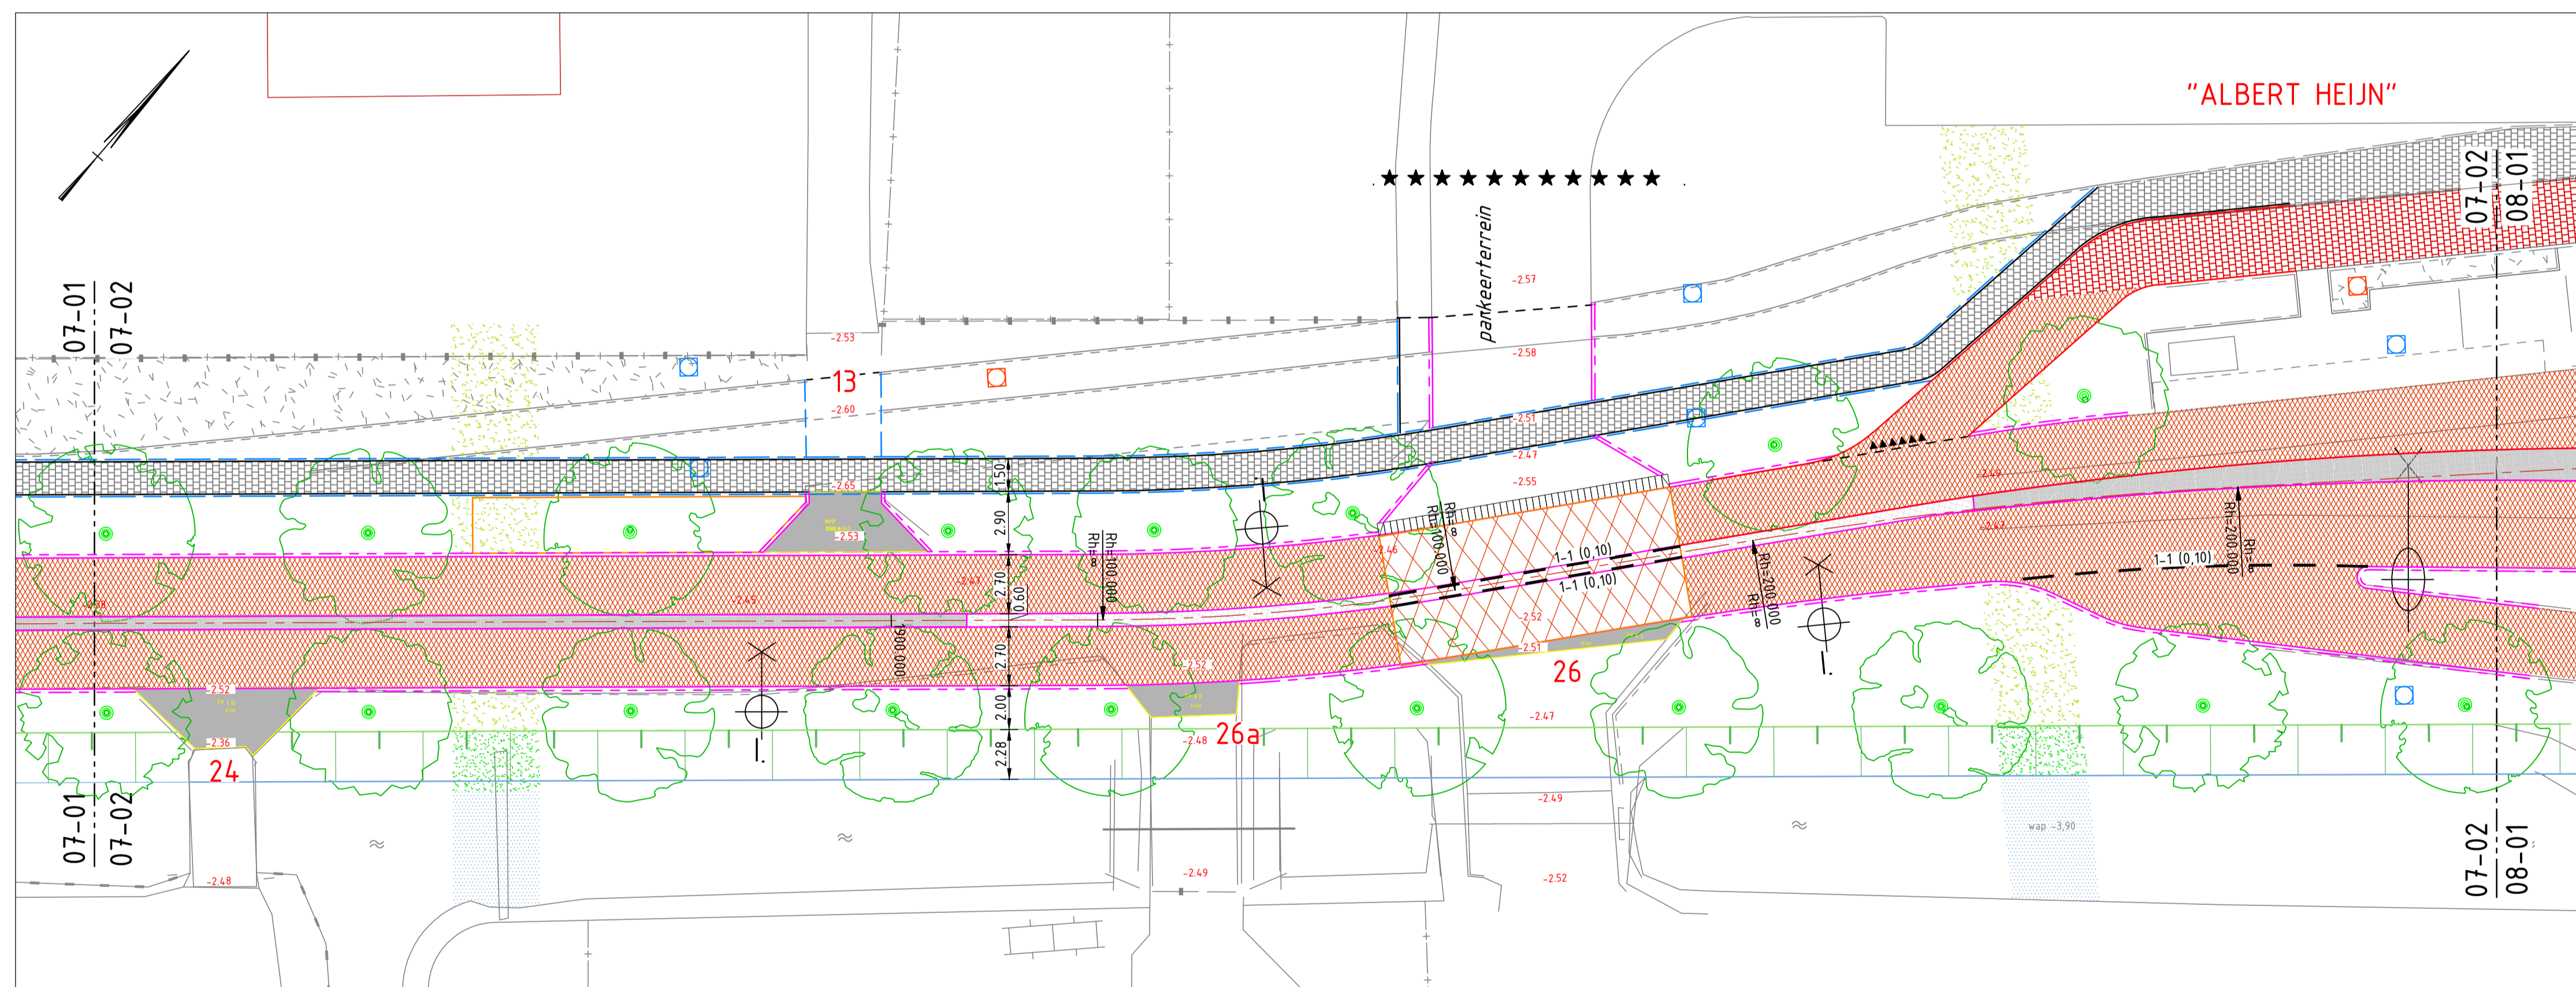

Situatie DO 07-02
SCHAAL 1 : 200

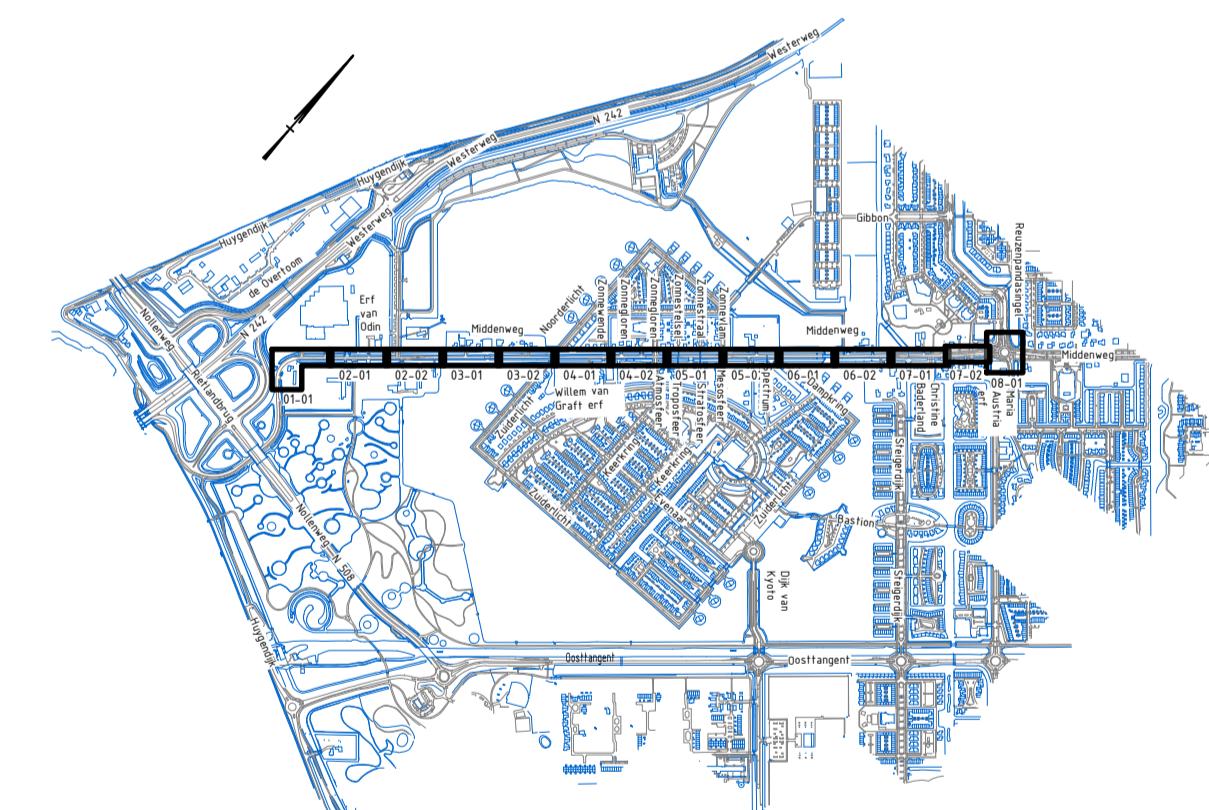

Locatieoverzicht
SCHAAL 1 : 20.000

LEGENDA

- zie blad 03-03-663 "Definitief Ontwerp - LEGENDA"

OPMERKING(EN):

- maten in meters, tenzij anders weergegeven
- hoogtematen in meters f.o.v. NAP
- diameters in mm, tenzij anders weergegeven
- ligging bestaande K&L indicatief/ onvolledig weergegeven



nr.	dat.	par.	wijzigingen
E			
D			
C			
B			
A			
-	15-06-2017		Eerste uitgave



Sector Stadsbeheer
Afdeling:
Ingenieursbureau
Formaat:
A1

Project: HERINRICHTING MIDDENWEG-ZUID				
Onderdeel: Definitief Ontwerp - Nieuwe Situatie, 7 van 8				
Projectnr. : 1.15.030	Opsteller: Y. Roselaar	Werkvoorbereider:	Paraaf:	Datum: 15-06-2017
Tekeningnr. : 03-03-661	Projectingenieur: R. Knijn	Acc.:	Datum: 15-06-2017	
Status : Definitief	Vrijgave:			